


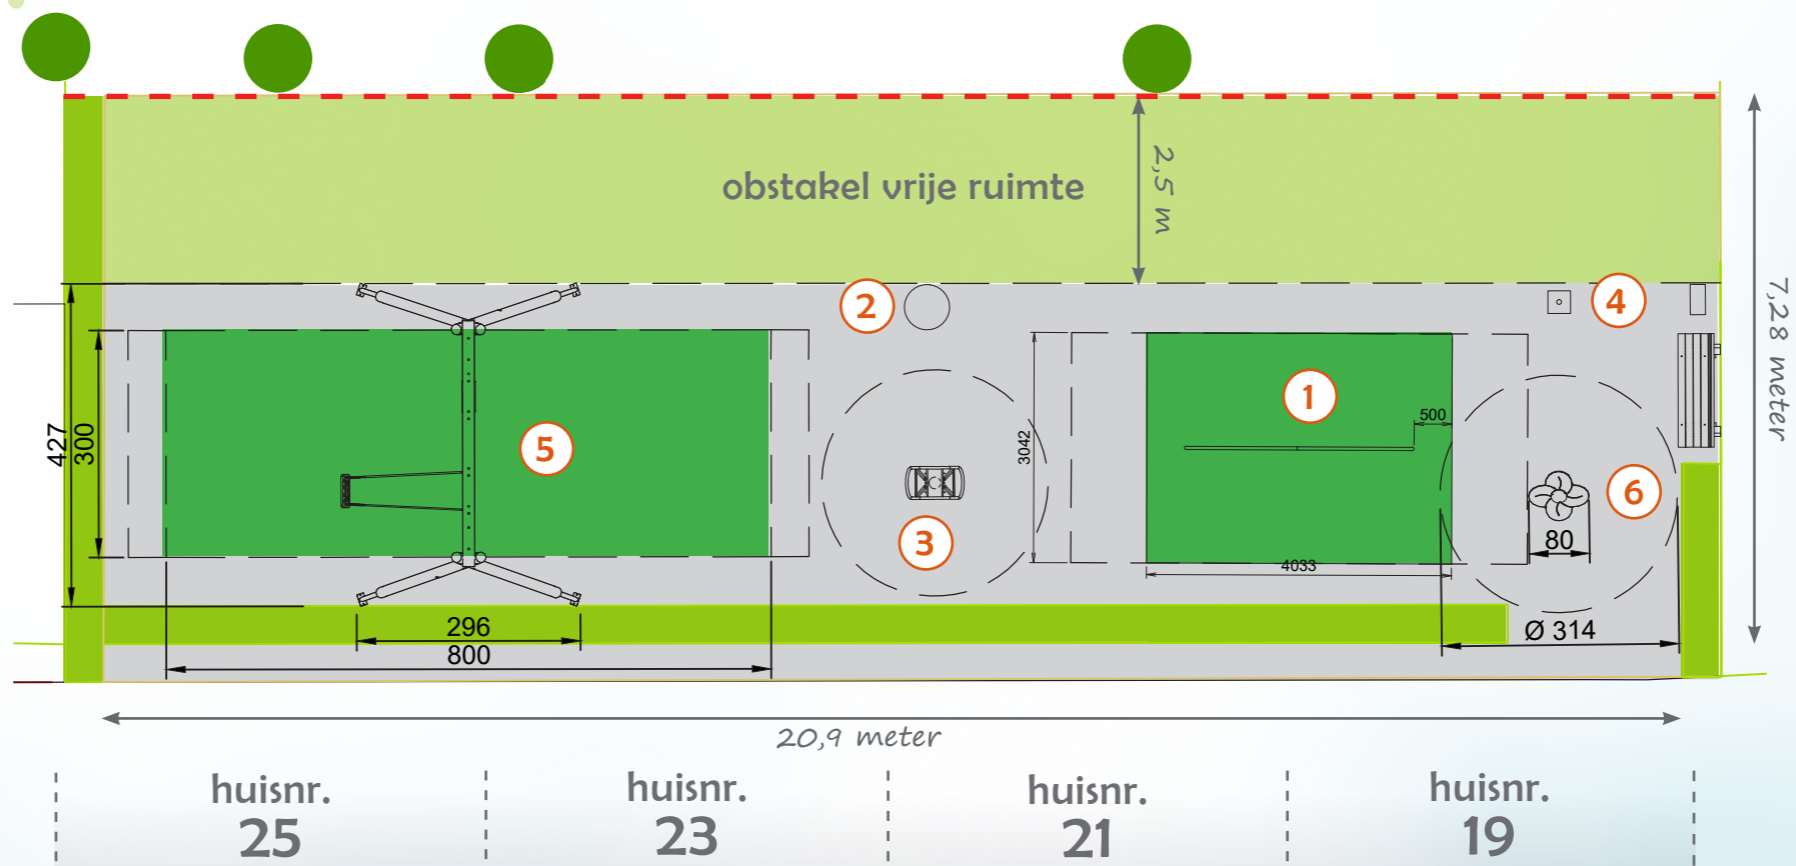

Legenda

- kunstgras
- tegels
- gras
- haag
- bomen
- valruimte
- hekwerk



**entree-paal
BLOEM**



**tweehoogten
DUIKELREK**



**VEERWIP
staal**

**dubbele
SCHOMMEL**

