

KOOTWIJKERBROEK - DE WIEK 22

Gemeente Barneveld




5 MAASKEI 2X




1 SPEELTOESTEL KLIMTUIN



4 BERENPOTEN PLEINPLAKKERS 10X

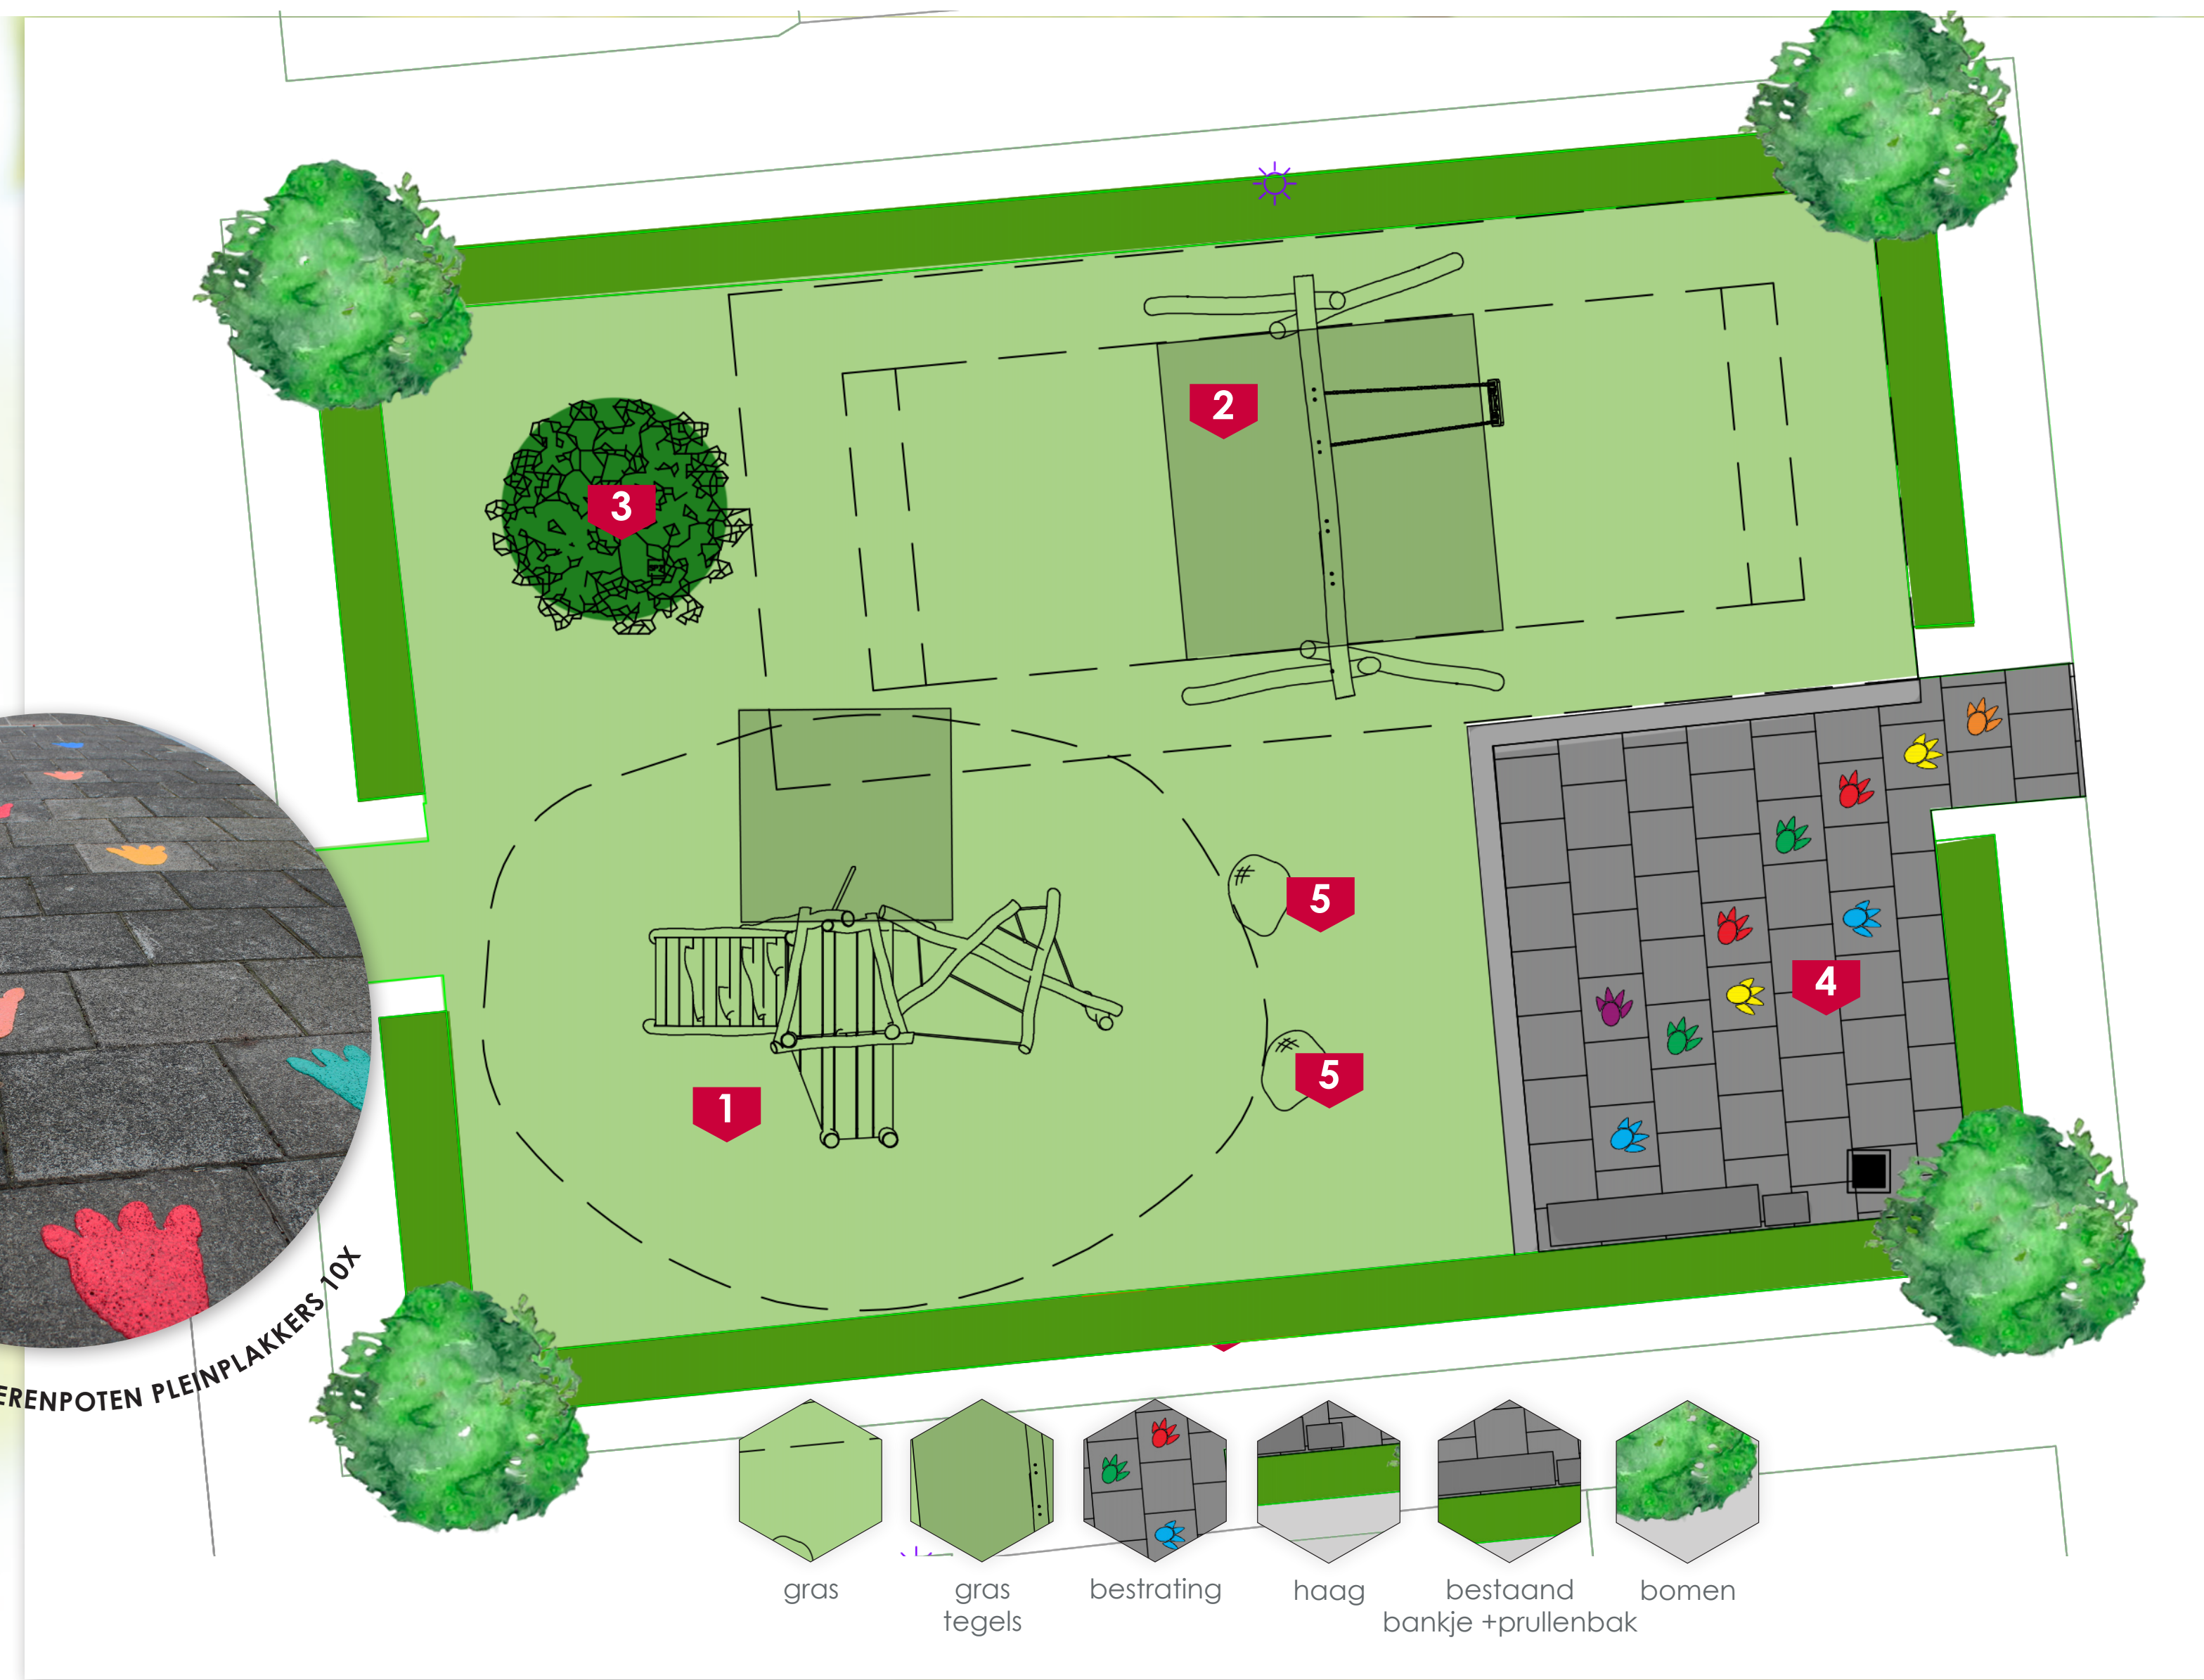

3 VERSTOPSTRIJK 2X2M

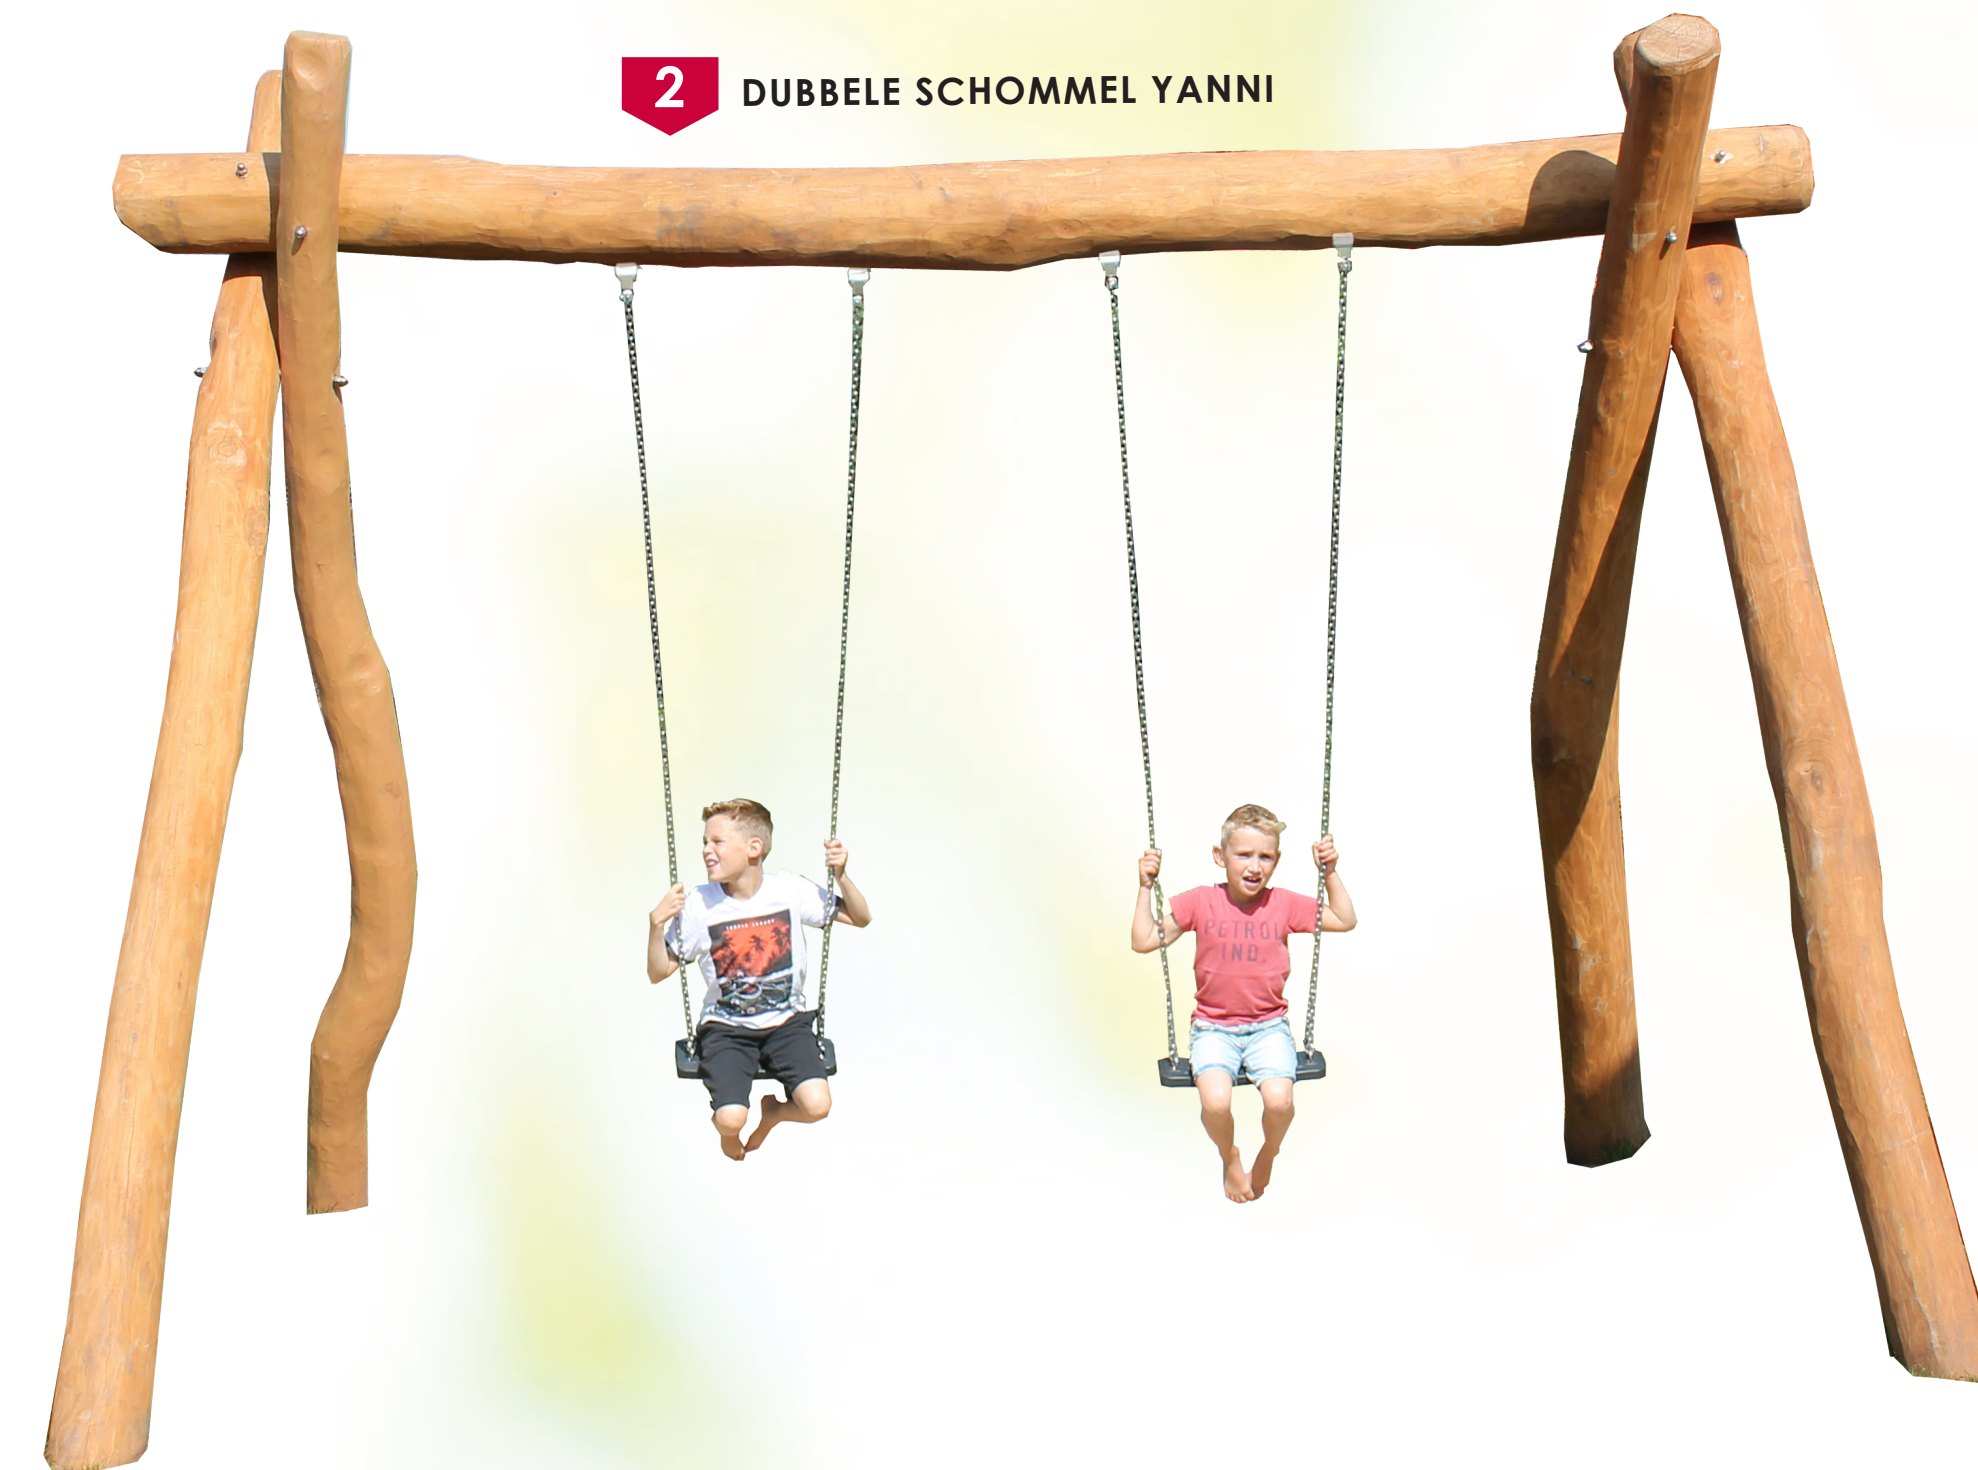

2 DUBBELE SCHOMMEL YANNI

eibe
beleef het totaal

Project: DE WIEK 22
Plaats: Gemeente Barneveld
Datum: 6-12-2021
Designer: A.v.Santen

© eibe Barneux B.V. Alle rechten voorbehouden. Dit document is wettelijk beschermd en mag zonder onze schriftelijke toestemming niet worden verspreid of gekopieerd, noch aan derden worden doorgegeven of toegankelijk gemaakt. Wederzijds gebruik is strafbaar en verplicht tot schadevergoeding bij o.a. Datas presentatie dient als steampressie. Gebruik van afbeeldingen en afmetingen kunnen afwijken van de werkelijkheid.