


SPEELTERREIN VAN HAERSOLTELAAN 82 TE BARNEVELD  
SCHETSONTWERP



Datum: 22 november 2021  
 Formaat: A3  
 Schaal: 1:200  
 Getekend: IH

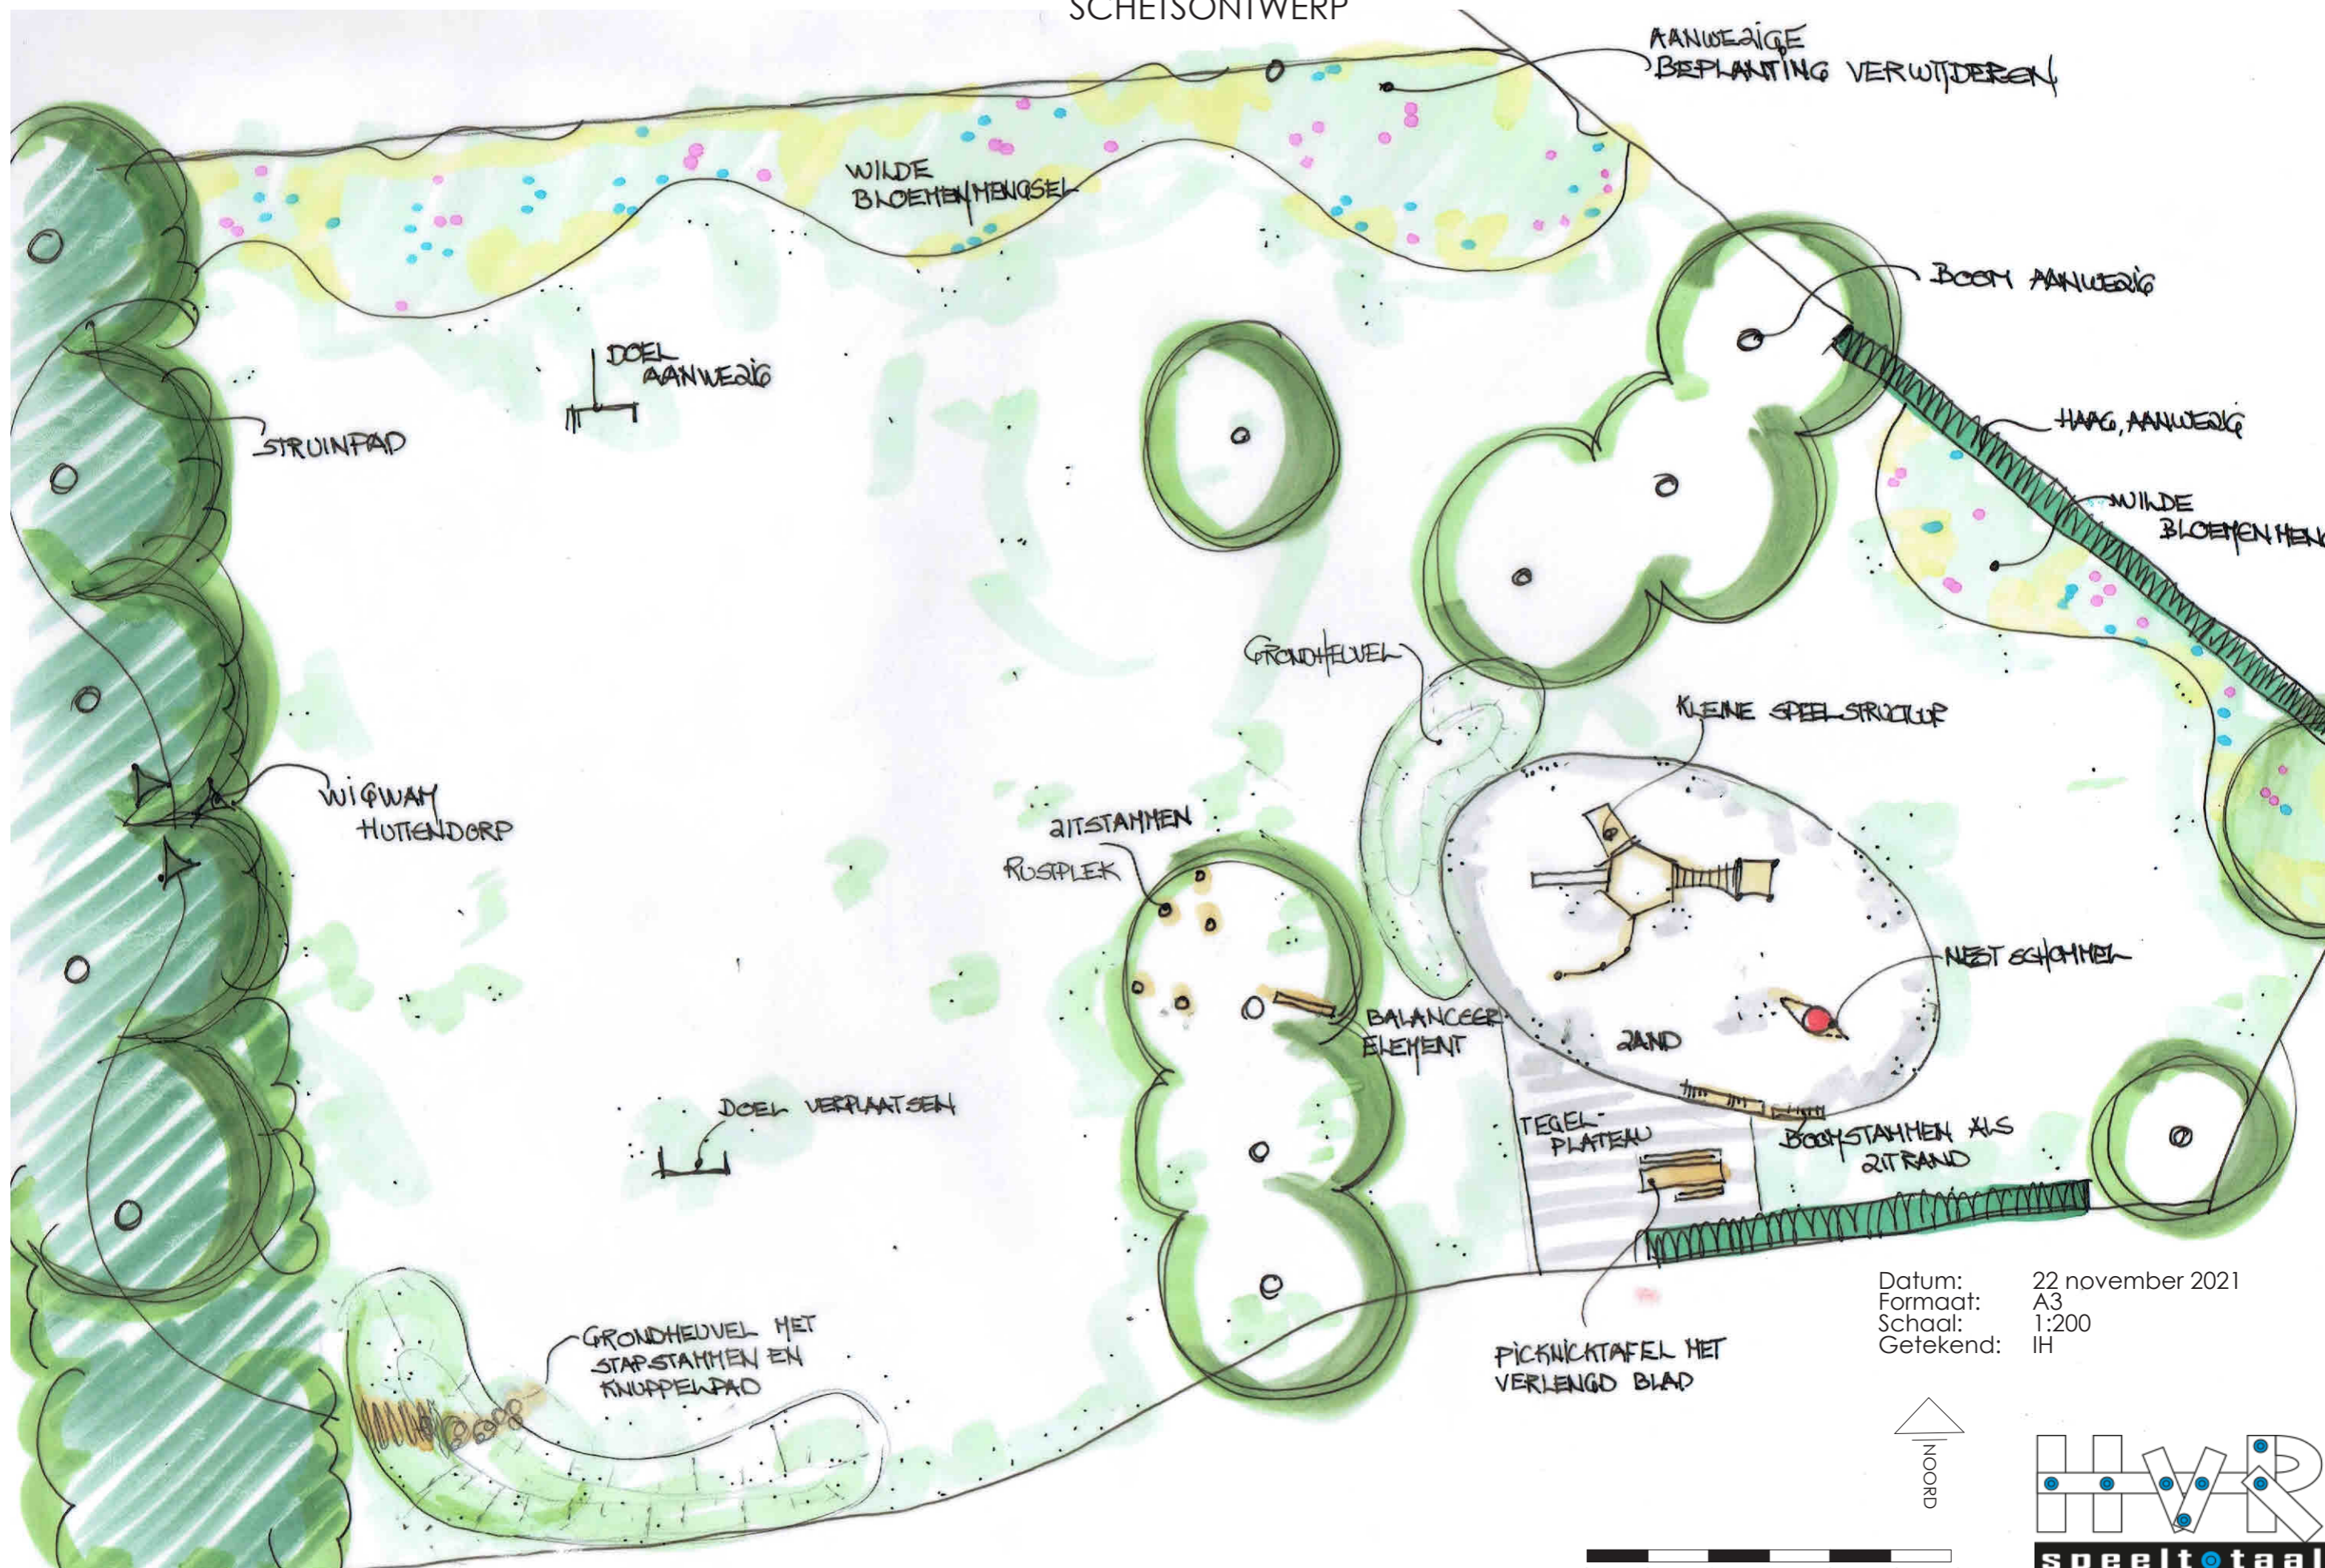