


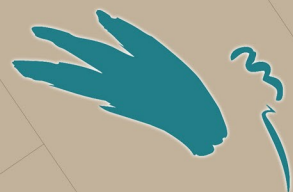


# Speelplek Doornenburg

## inrichtingsvoorstel



gemeente  
**Barneveld**

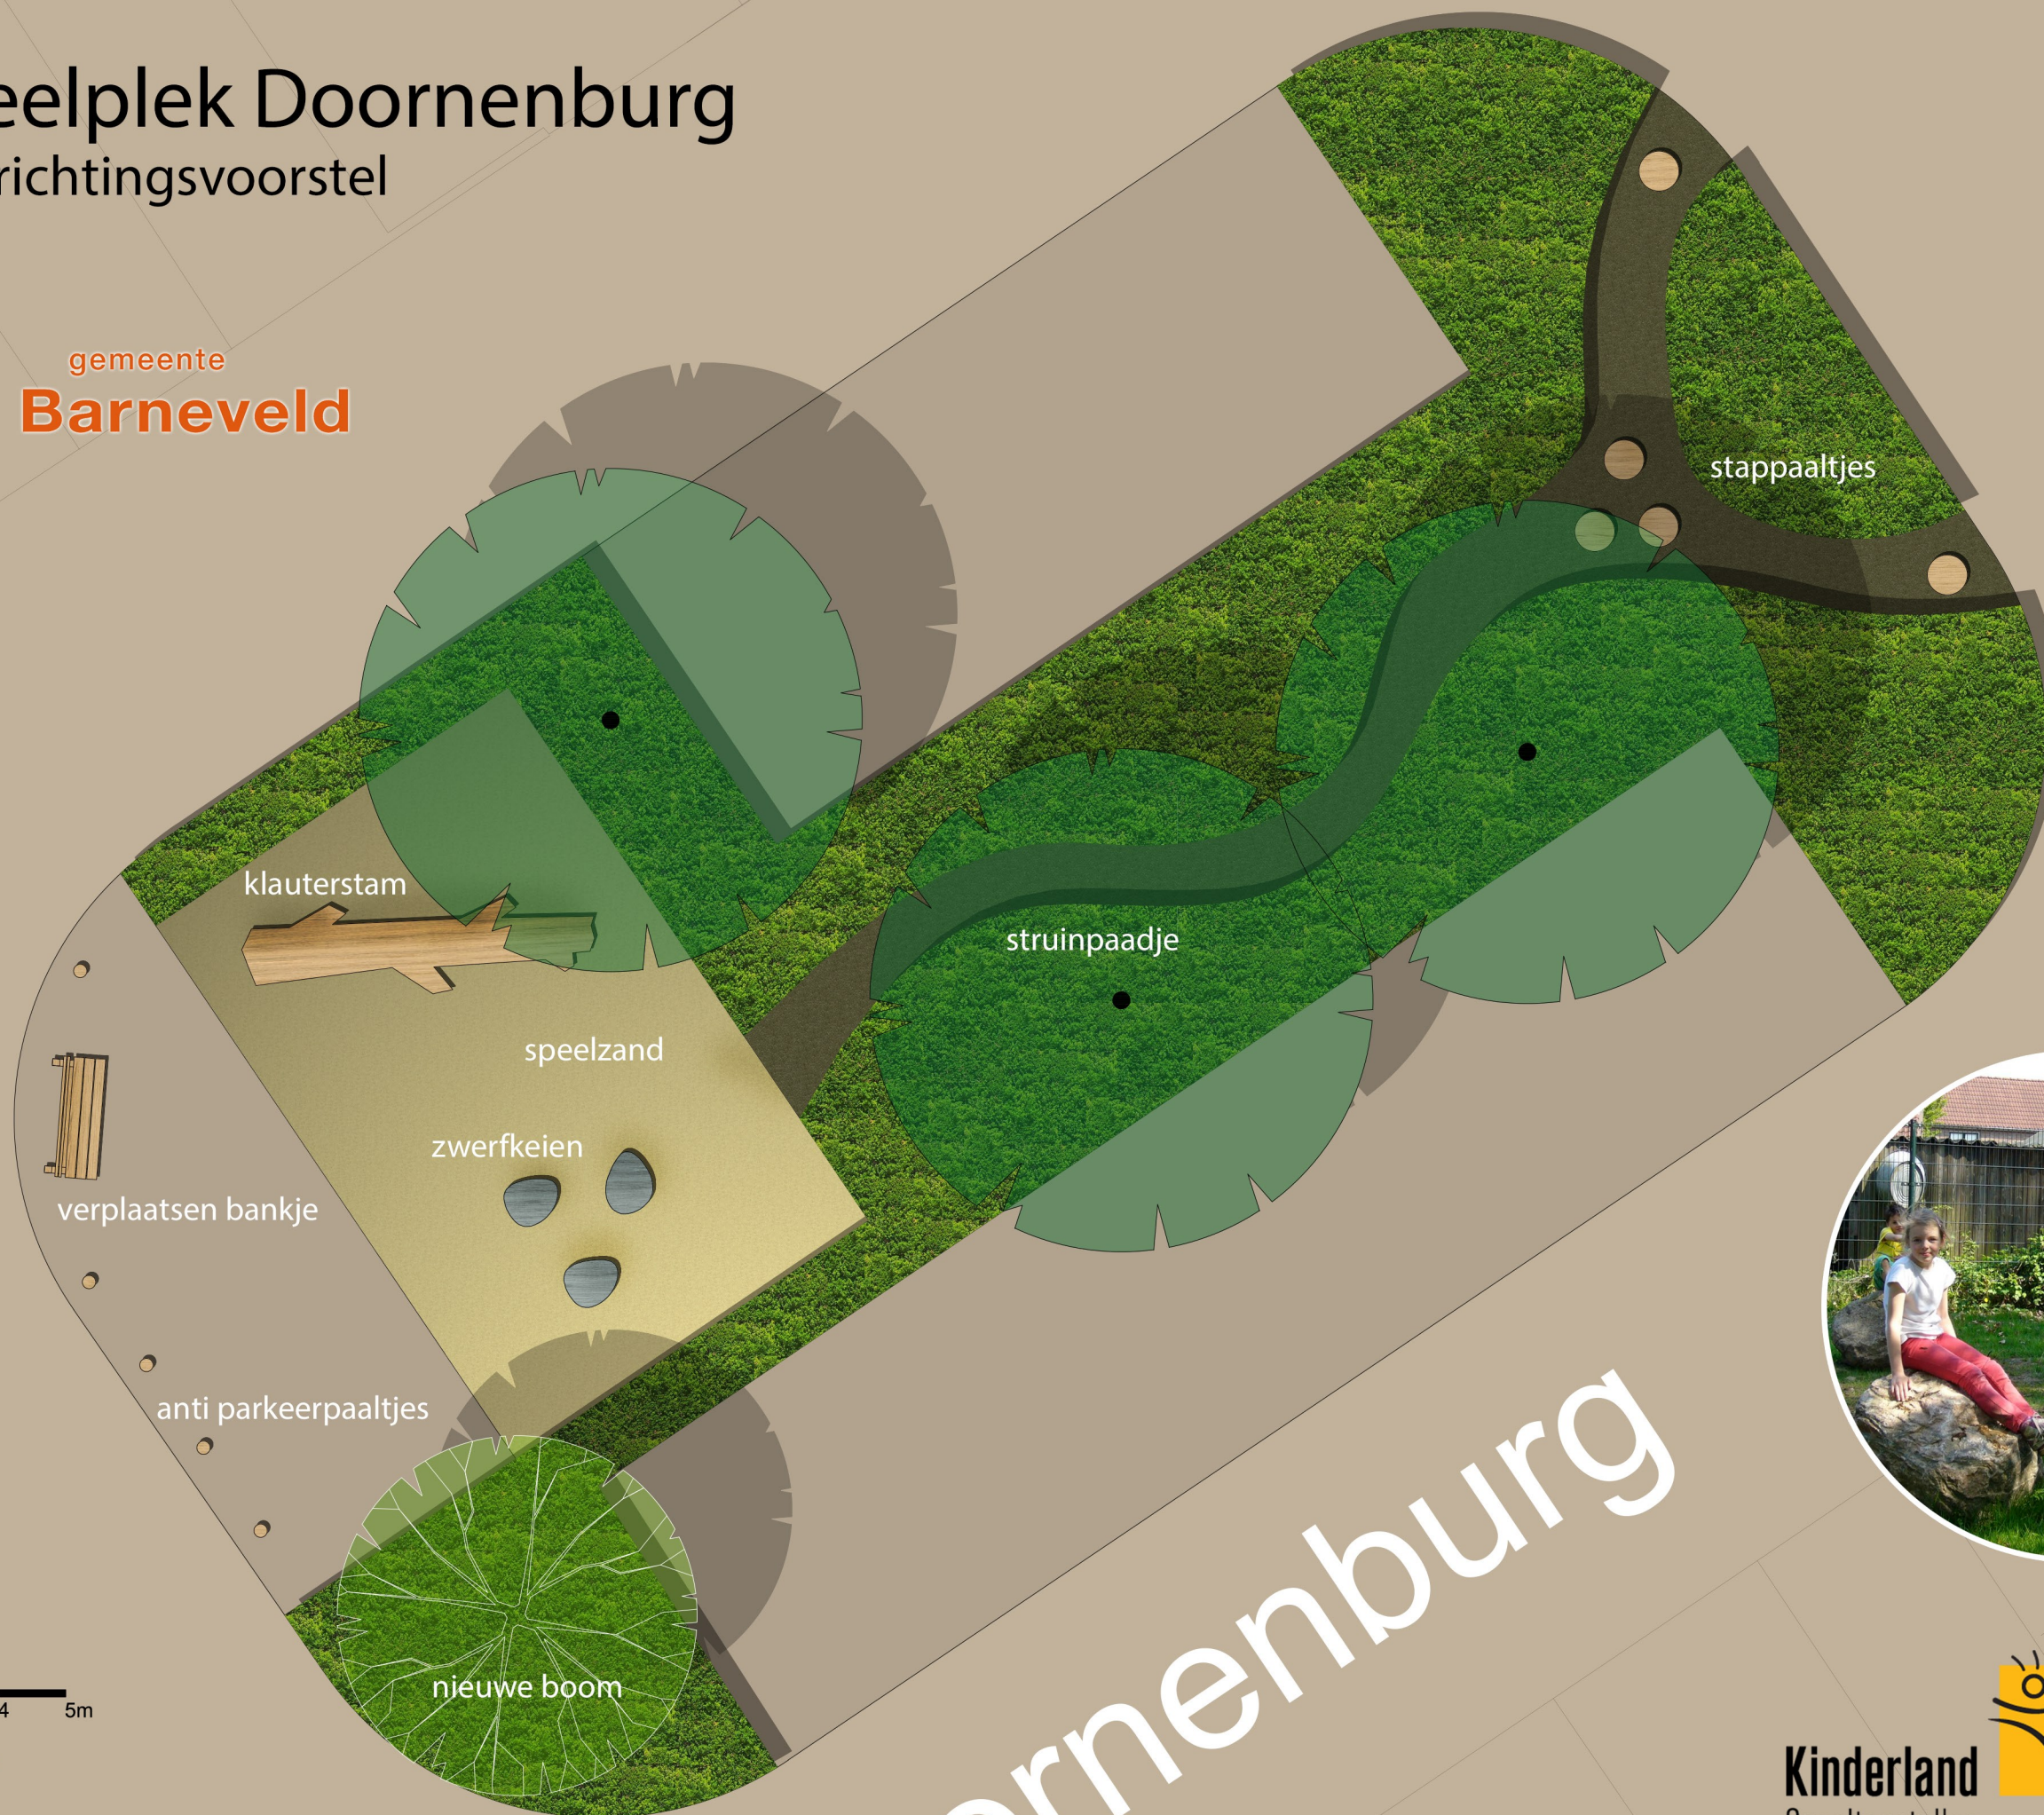

0 1 2 3 4 5m

Datum 7 juni 2017  
Schaal 1 : 100

**Kinderland**  
Speeltoestellen



**HVR**  
speeltotaal  
VEENENDAAL