




Pennisetum alopecuroides 'Hameln'
lampenpoetsergras

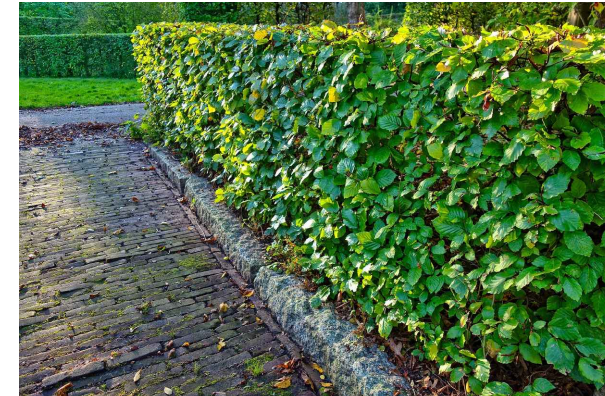


Fagus sylvatica
gewone beuk



Cornus kousa
grootbloemige Japanse kornoelje



Prunus yedoensis
Japanse sierkers

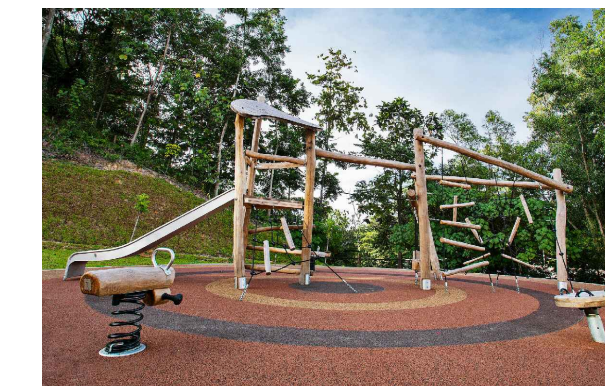

1. Speeltoren



2. Duikeltrio



3. Dubbele schommel



4. Spertertafel



5. Wip voor 4 kinderen



6. Speelhuysje

LEGENDA

- Bestaande situatie
- Hekwerk
 - Erfgrens
 - Inspectieput
 - Lichtmast
 - Bosplantsoen
 - Haag
 - Boom
- Ontwerp
- Taludlijn
 - Verwijderen bestaand hekwerk
 - Betontegels 300x300mm kleur: grijs
 - Halfverharding
 - Valzand
 - Speelzand
 - Siergrassen, soort: Pennisetum alopecuroides 'Hameln' (lampenpoetsergras)
 - Haag, soort: Fagus sylvatica (gewone beuk)
 - Gazon
 - Gazon voetbalveld
 - Rubber doorgroeiematten
 - Zitbank hergebruik
 - Zitbank hergebruik
 - Houten palen
 - Heesters, soort: Corylus avellana (hazelaar)
 - Solitaire heester, soort: Cornus kousa (grootbloemige Japanse kornoelje)
 - Boom, soort: Prunus yedoensis (Japanse sierkers)

Speeltoestellen

1. Speeltoren
2. Duikeltrio
3. Dubbele schommel
4. Spertertafel met watergoot en handpomp
5. Wip voor 4 kinderen
6. Speelhuysje
7. Schaaktafel
8. Twisterstippen
9. Tafeltennistafel hergebruik
10. Minigoals hergebruik

Opmerkingen

- Alle diameters in millimeters
- Maatvoering in meters




PROJECT : Lentetuin, barneveld
 ONDERWERP : Inrichtingsplan
 Presentatie tekening



Veenendaal
 tel. 0318 - 52 76 00
 http://www.buroboot.nl

Wijzigingen		Tekeninggegevens		Status
Datum	Get.	Documentsoort	Get.	
		Documentsoort	tekening	Concept
		Datum	18 mei 2021	Definitief
		Tekenaar	Ive	N.V.I.
		Gecontroleerd	gla	Voor uitvoering
		Schaal	1:200	Revisie
		Formaat	A1	
		Bestand	K20-1073-001	
		Blad	01	

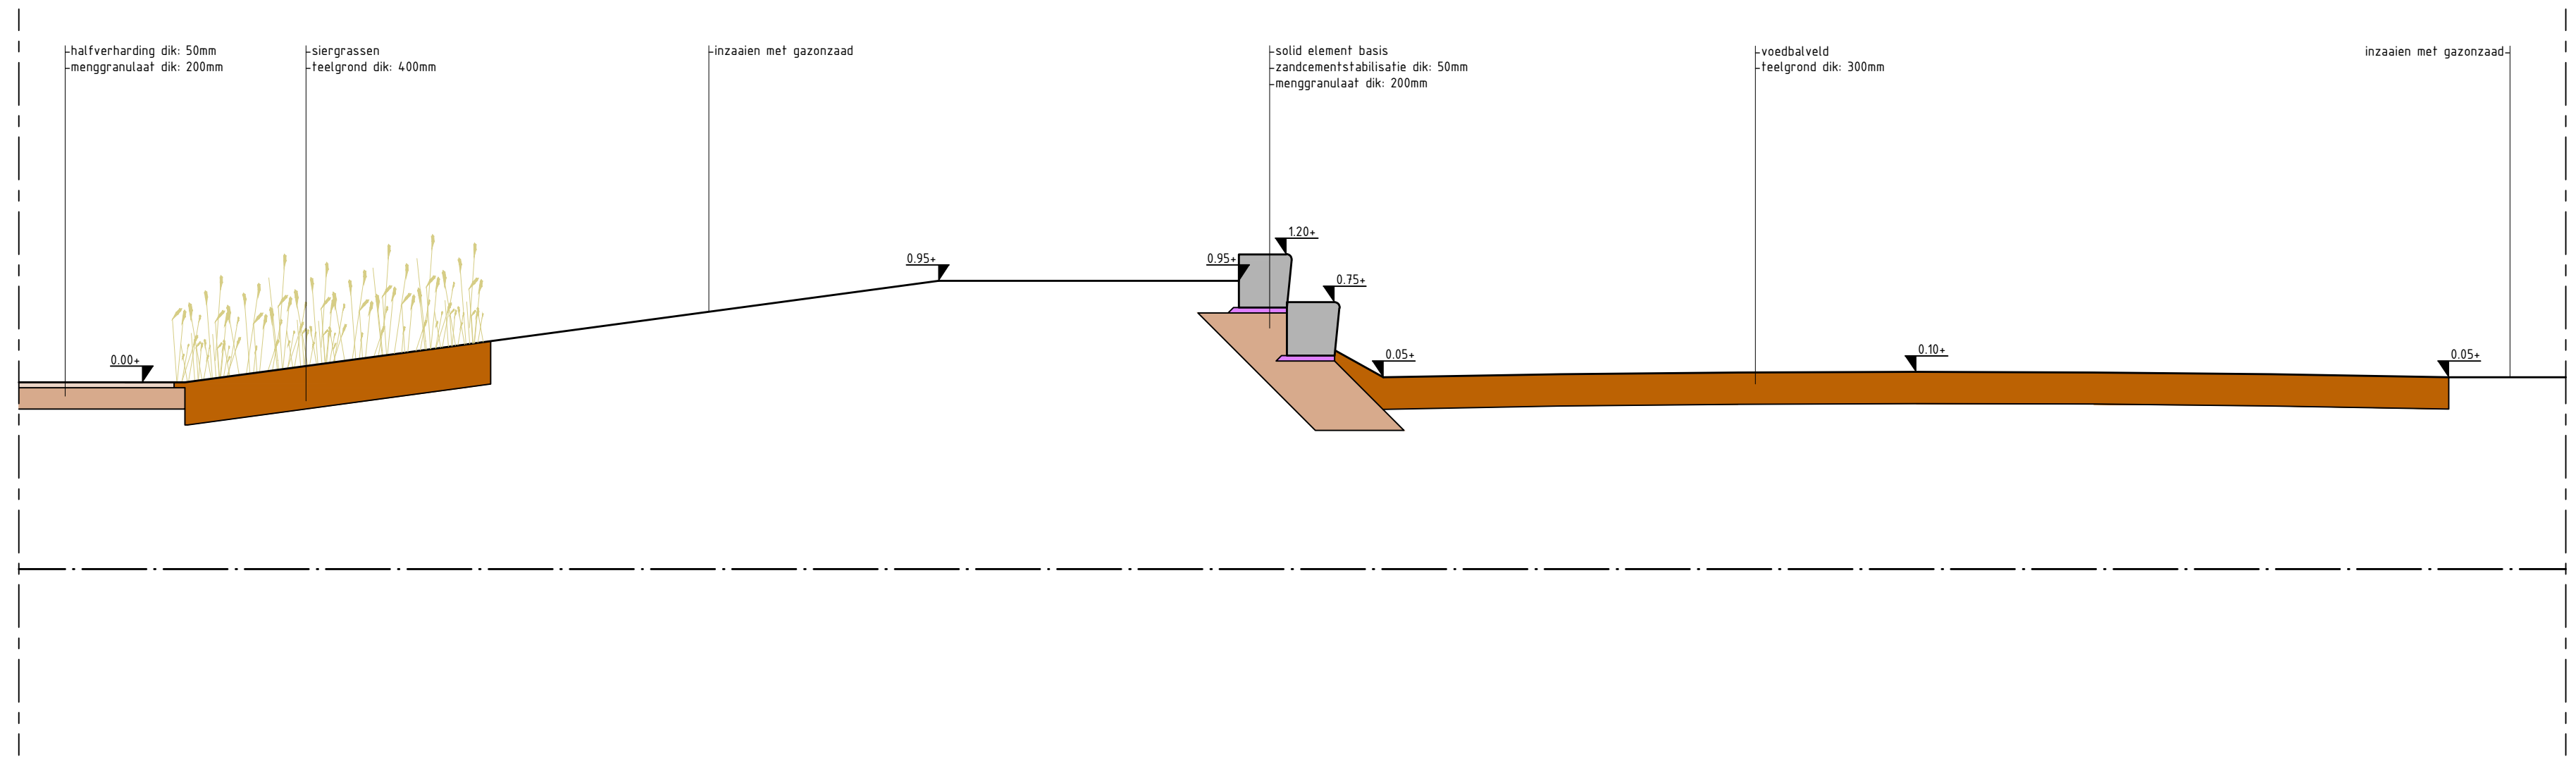

Doorsnede B-B
Schaal 1:50

LEGENDA


- | | | | | |
|---------------------------|--|--|------|--------------|
| Bestaande situatie | | Hekwerk | | Bosplantsoen |
| | Erfgrens | | Haag | |
| | Inspectieput | | Boom | |
| | Lichtmast | | | |
| Ontwerp | | Werkgrens | | |
| | -0.30 | Afwerk hoogte ten opzichte van lokaal peil | | |
| | | Verwijderen bestaand hekwerk | | |
| | | Taludlijn | | |
| | Opsluitband 100x200mm kleur: grijs | | | |
| | Trottoirband 180/200x250mm kleur: grijs | | | |
| | Betontegels 300x300mm kleur: grijs | | | |
| | Betontegels 300x300mm kleur: grijs herstraten | | | |
| | Halfverharding | | | |
| | Valzand | | | |
| | Speelzand | | | |
| | Siergrassen, soort: Pennisetum alopecuroides 'Hameln' (lampenpoetsgras) | | | |
| | Haag soort: Fagus sylvatica | | | |
| | Gazon | | | |
| | Gazon voetbalveld | | | |
| | Rubber doorgroeimatten | | | |
| | Solid element | | | |
| | Bank hergebruik | | | |
| | Robinia paal | | | |
| | Heesters, soort: Corylus avellana (hazelaar) | | | |
| | Solitaire heester, soort: Cornus kousa (grootbloemige Japanse kornoelje) | | | |
| | Boom, soort: Prunus yedoensis (Japanse sierkers) | | | |

Speeltoestellen

1. Speelforen
2. Duikeltrio
3. Dubbele schommel
4. Speeltafel met watergoot en handpomp
5. Wip voor 4 kinderen
6. Speelhuisje
7. Schaaktafel
8. Twisterslippen
9. Tafeltennistafel hergebruik
10. Minigoals hergebruik

Opmerkingen


- Alle diameters in millimeters
- Maatvoering in meters

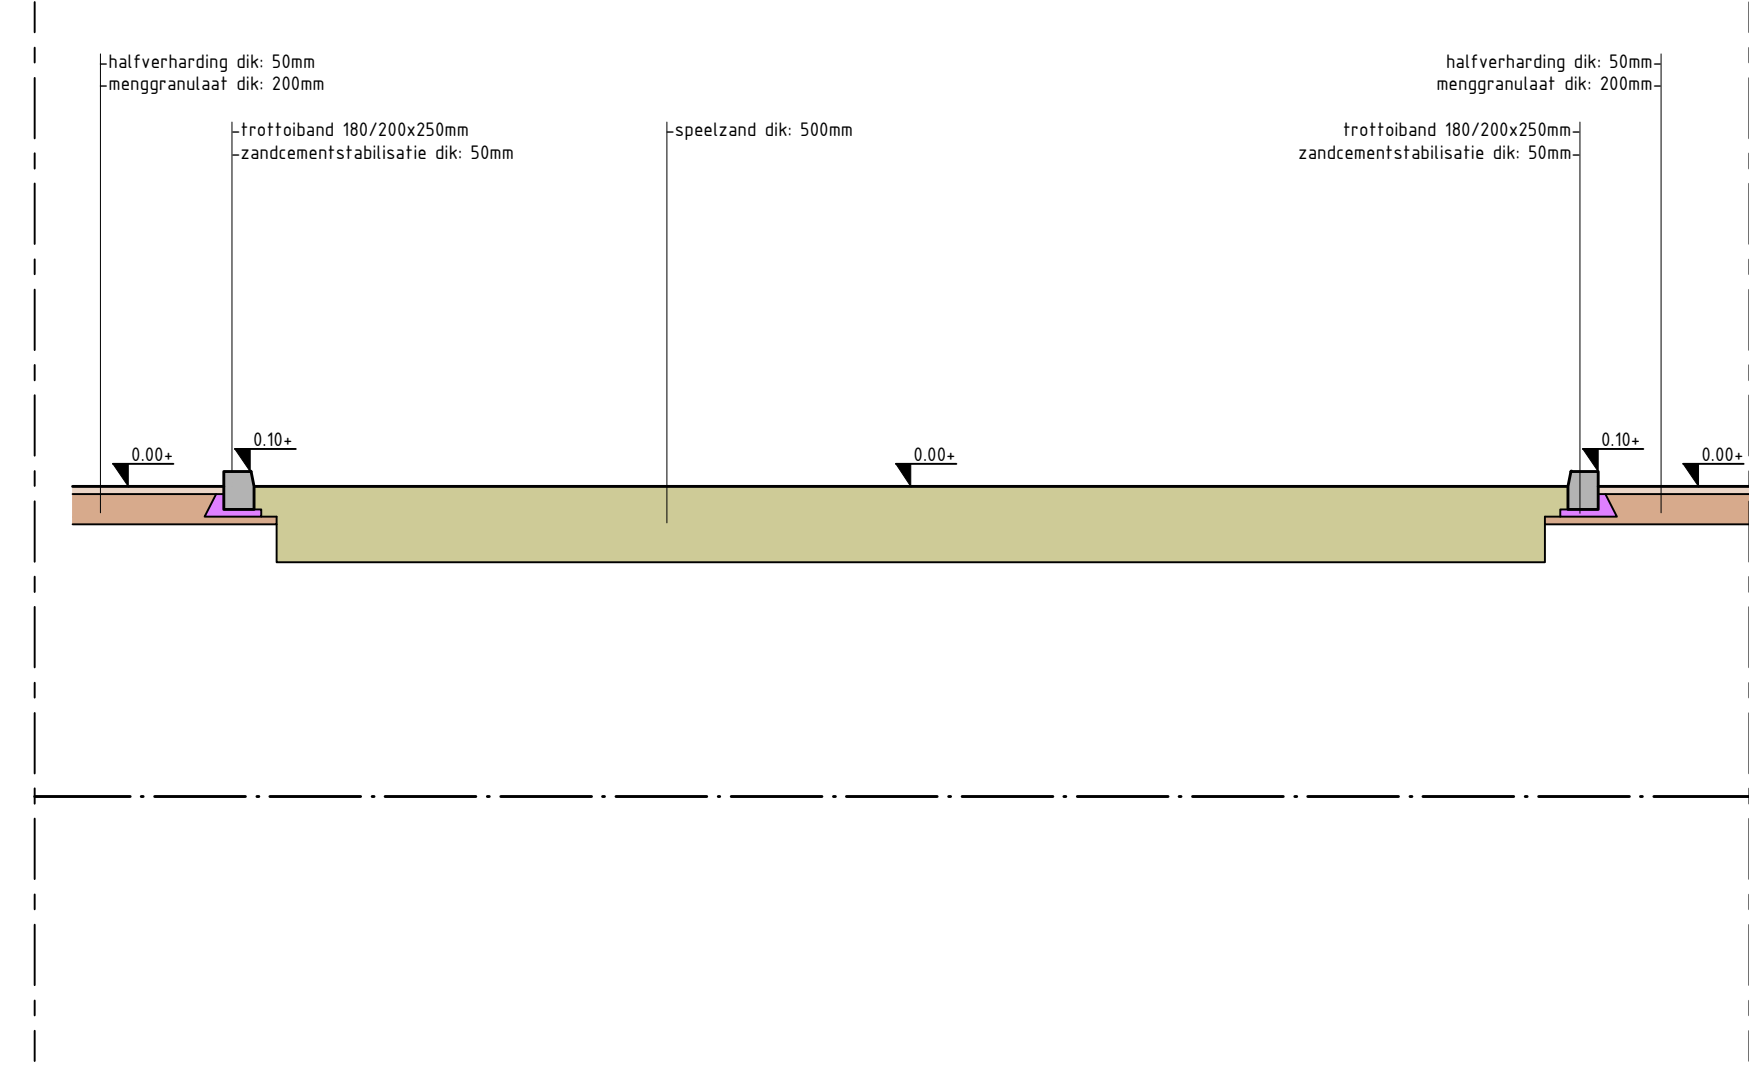

Doorsnede A-A
Schaal 1:50



PROJECT : Lentetuin, barneveld
ONDERWERP : Inrichtingsplan

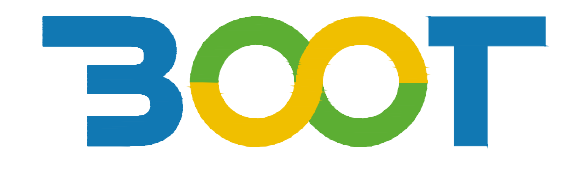

Veenendaal
tel. 0318 - 52 76 00
http://www.buroboot.nl

Wijzigingen		Tekeninggegevens		Status
Datum	Get.	Documentsoort	tekening	
		Datum	: 18 mei 2021	Concept
		Tekenaar	: Ive	Definitief
		Gecontroleerd	: gla	N.V.I.
		Schaal	: 1:200	Voor uitvoering
		Formaat	: A1	Revisie
		Bestand	: K20-1073-001	
		Blad	: 02	