


# Spelen Grote Beek

## inrichtingsvoorstel

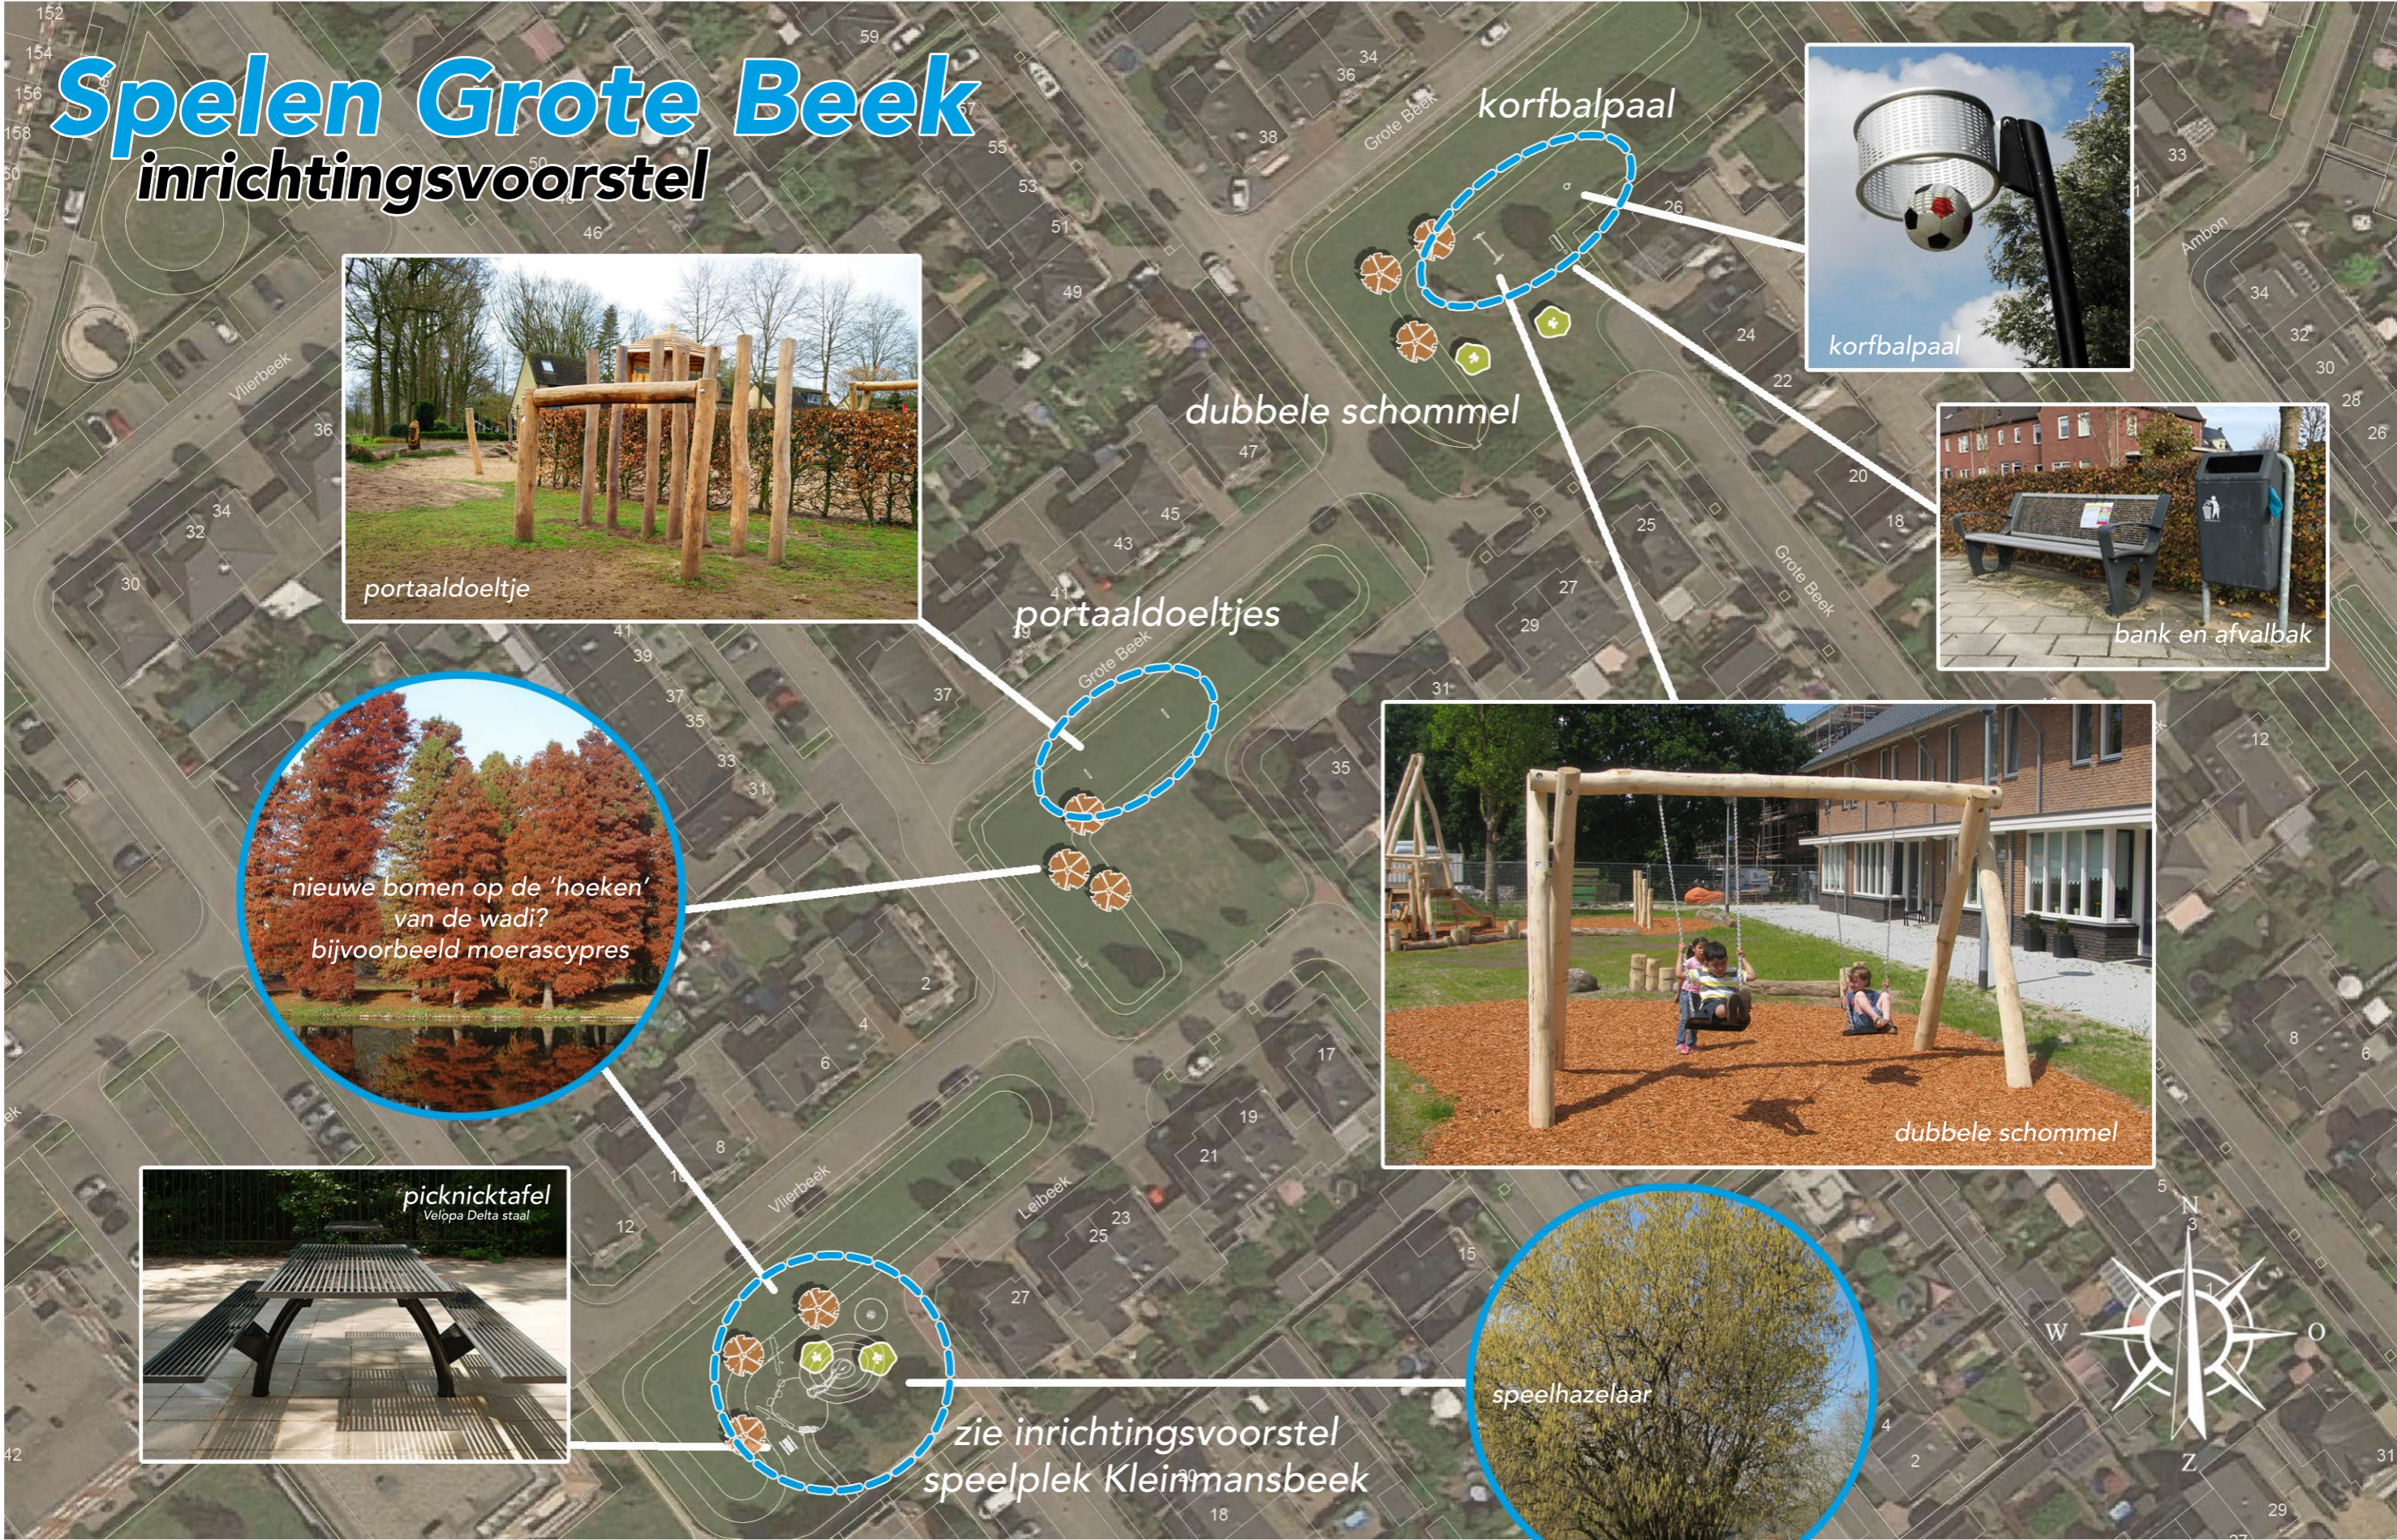

0 5 10 15 20 25m

Datum 15 november 2020  
Schaal 1 : 750

