


LEGENDA

- 1 Nieuw siergroen
- 2 Nieuw siergroen laag
- 3 Bestaande haag
- 4 Bestaande bomen
- 5 Bestaande bestrating
- 6 Betonnen poefjes 2x Ø65x50h
3 stuks waarvan 1x met boter kaas en eieren raster
- 7 Stoepranden geverfd
- 8 Knikkertegel
- 9 Pleinplakkers fietsparcours

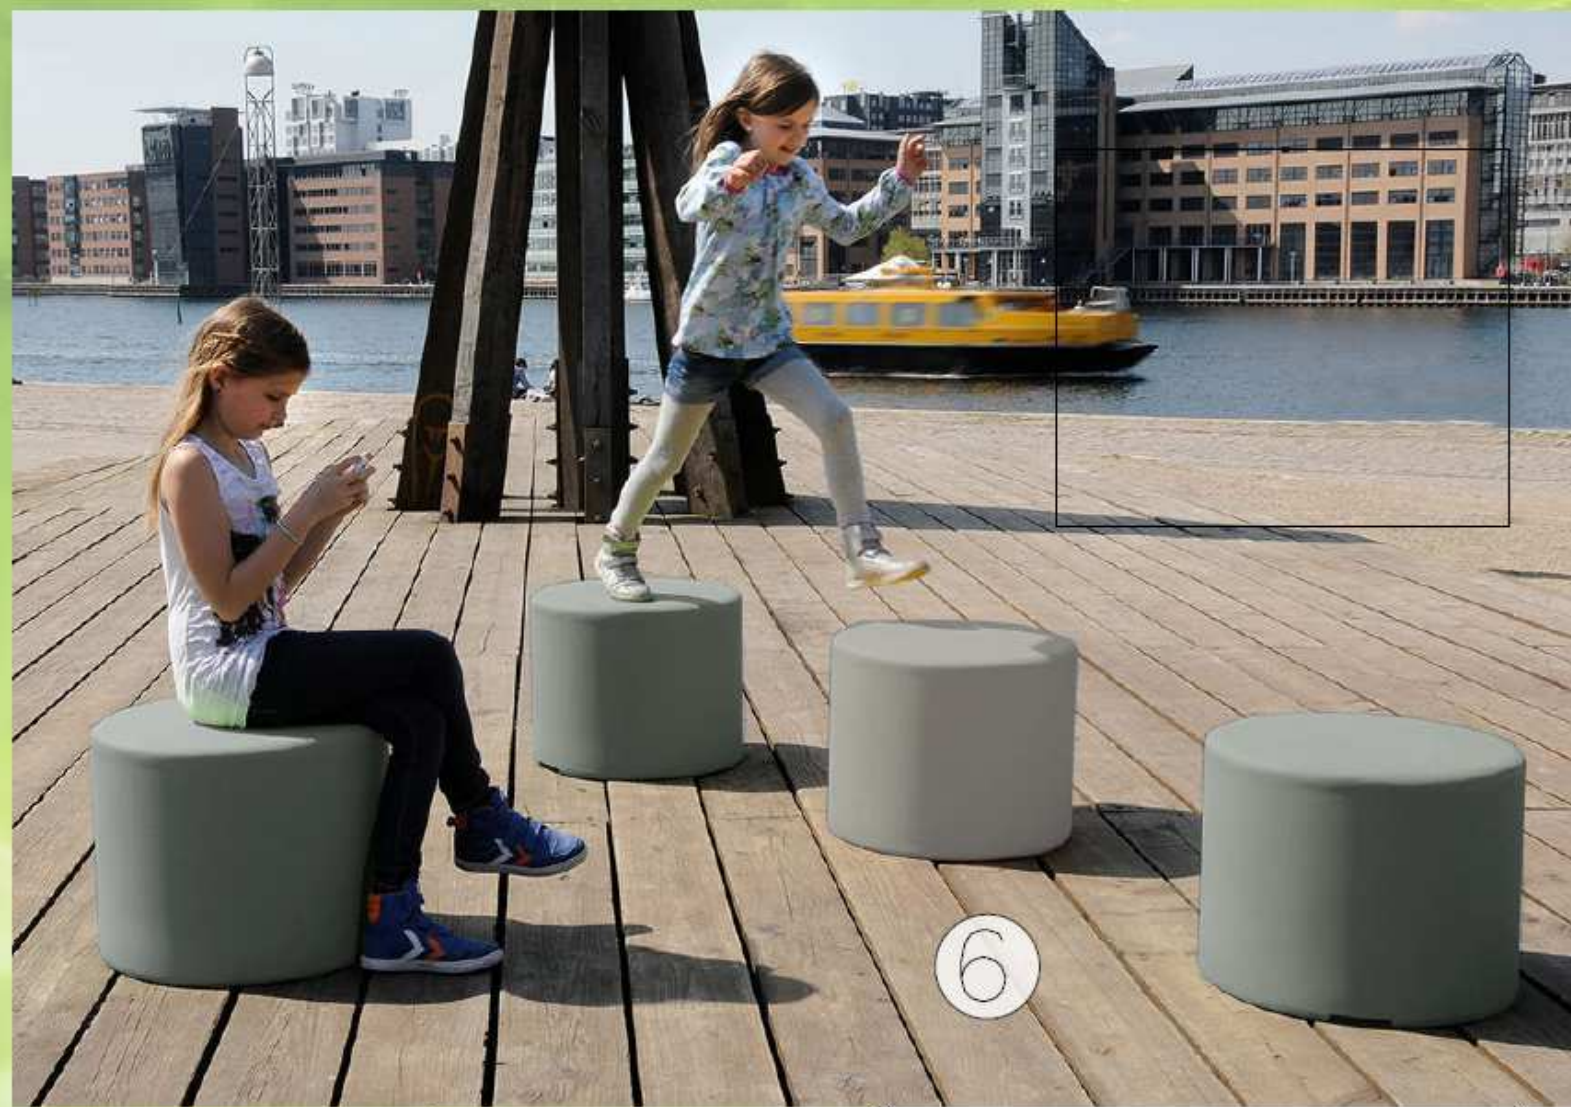

- 1x pijl rechtdoor
- 2x pijl rechtsaf
- 1 set haientanden
- 1x verkeerslicht
- 1x parkeervak



Het Ruige Veld