


"Golvend kunstgras op de heuvel"

LEGENDA

- 1 Bestaande beplanting
- 2 Bestaande beplanting randsnoei toepassen
- 3 Bestaande bomen
- 4 Bestaande verharding
- 5 Bestaande bank
- 6 Klinkerpad 120 cm breed
- 7 Kunstgras blauw met groene stip Ø150 cm
- 8 Bestaande pallissaden
- 9 Haai in kunstgras
- 10 Pleinplakkers fietsparcours
- 11 Bestaande knikkertegel
- 12 Set van 4 gekleurde tegels
- 13 2x betonpoef 65 x 50 cm

Speelplek 42
 Vogelwikke 31
 Papierformaat A1
 Schaal 1:75

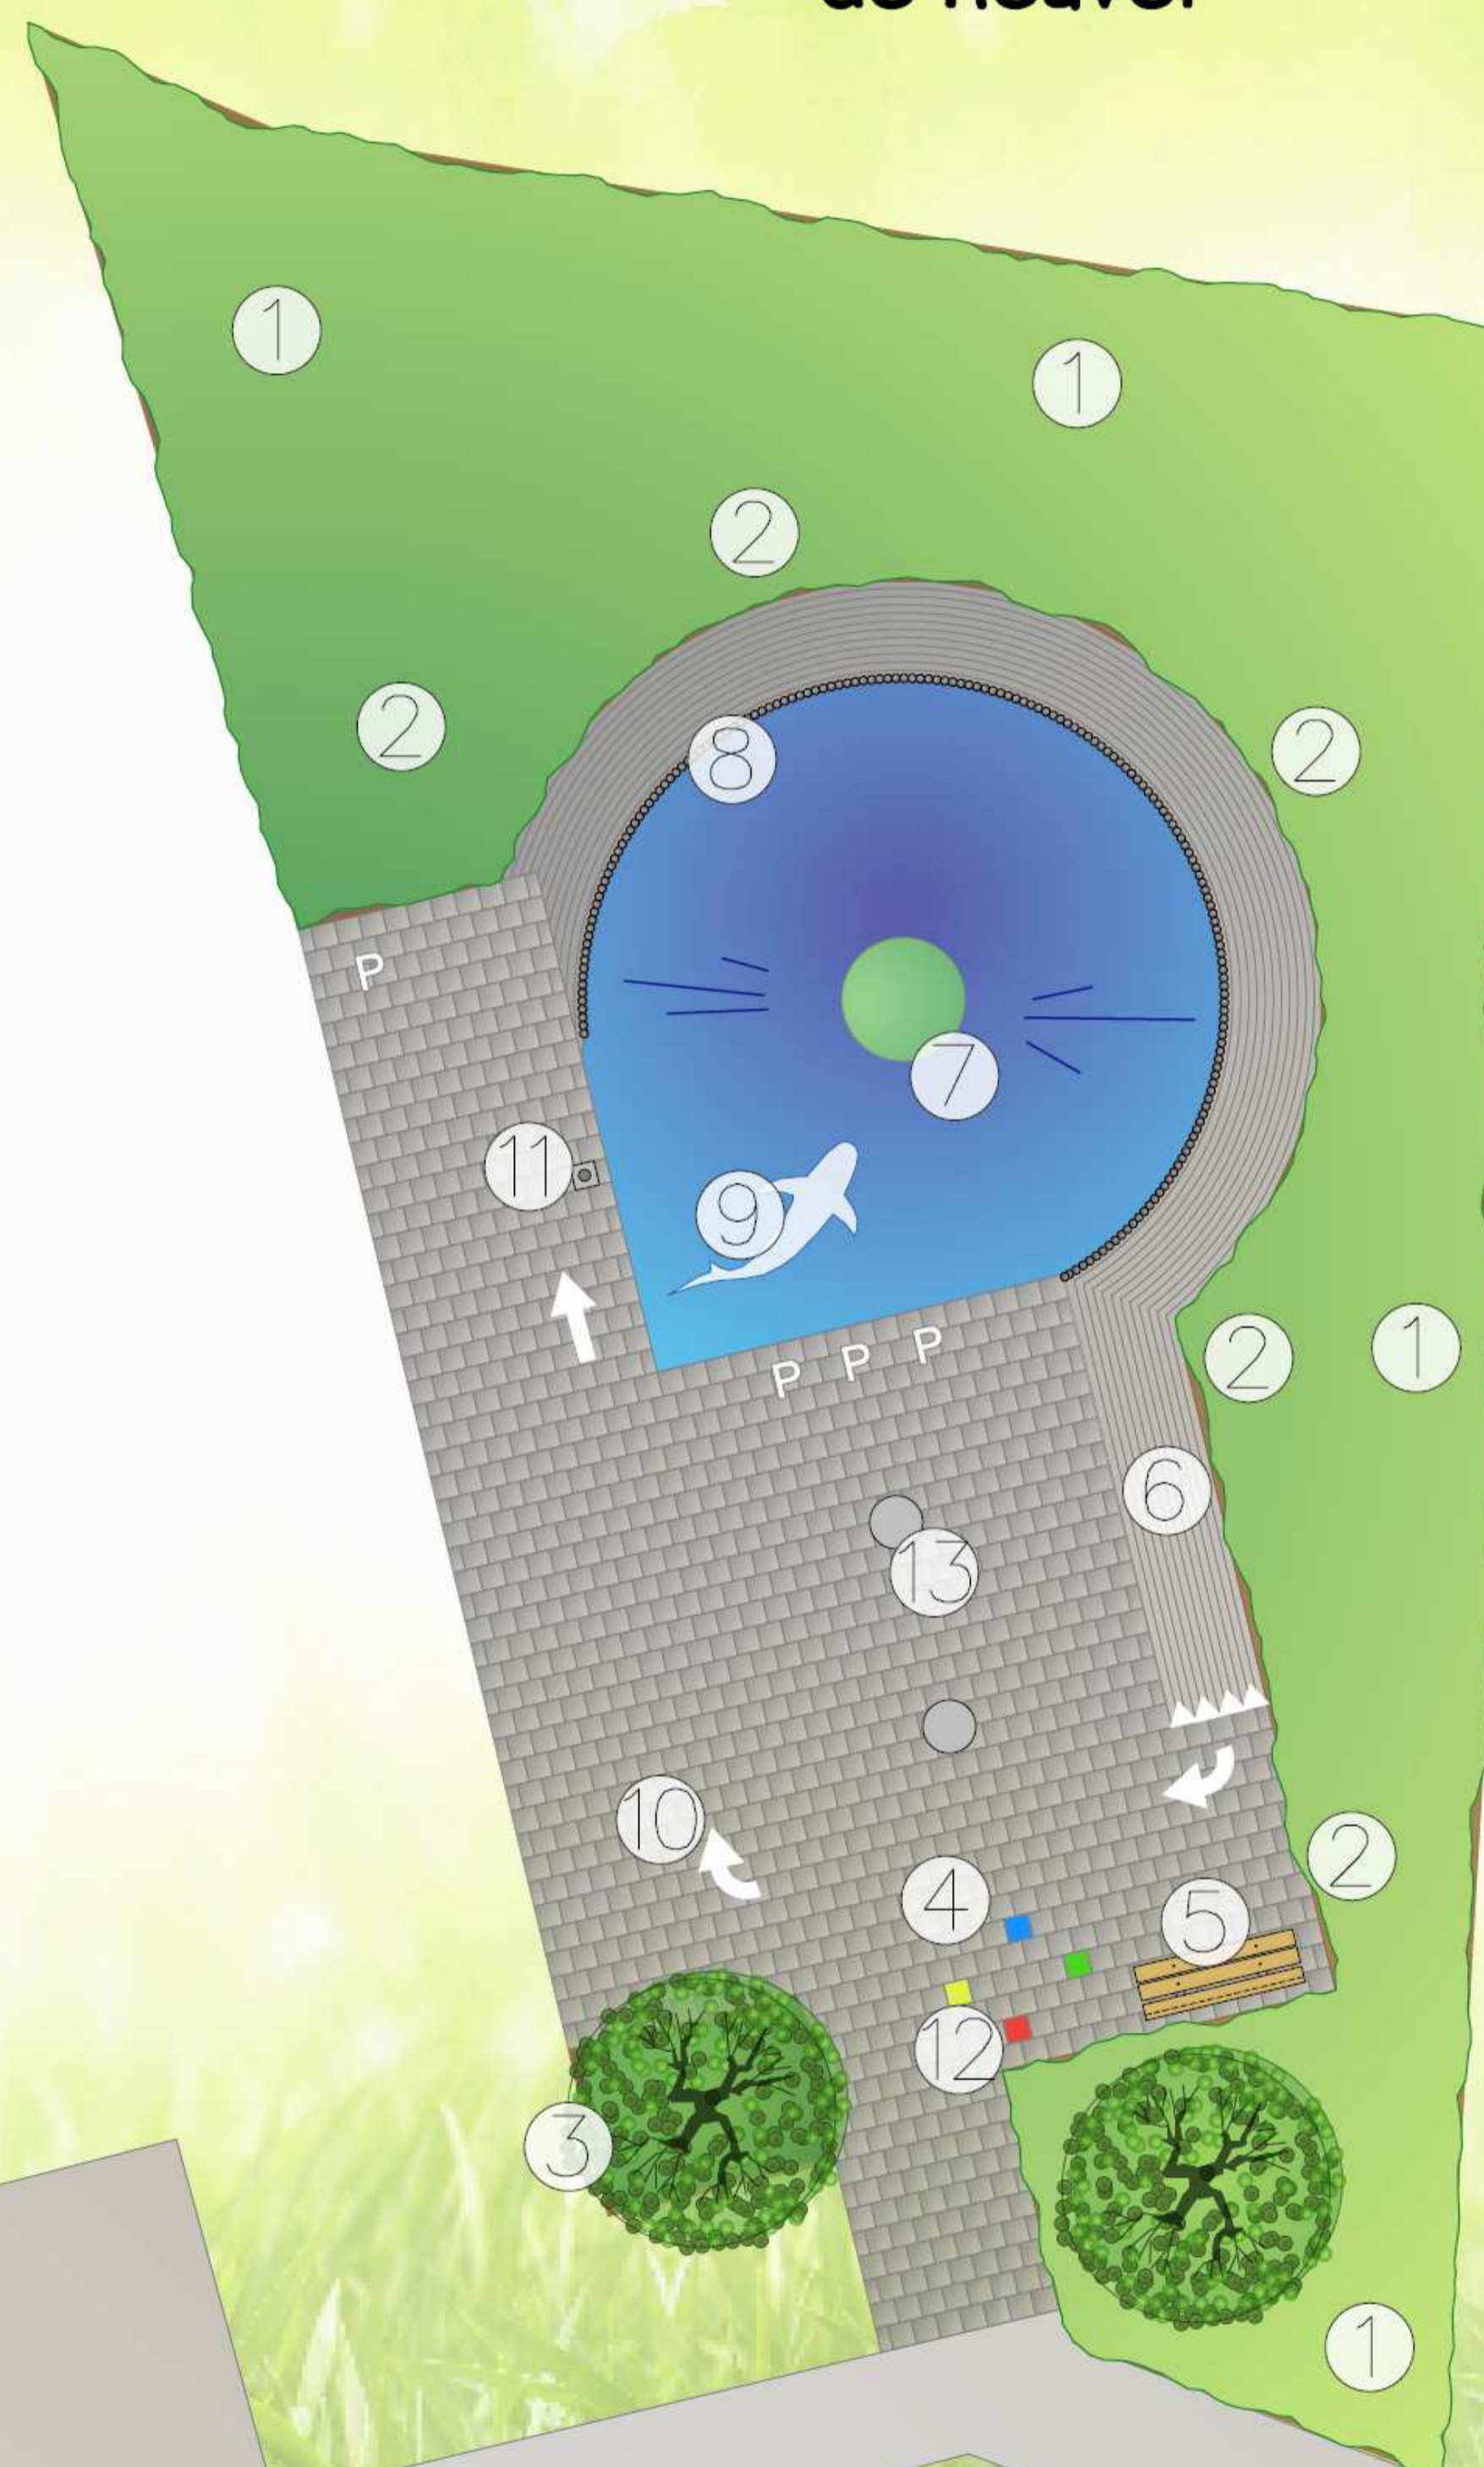

- 1x pijl rechtdoor
- 2x pijl rechtsaf
- 1 set haaiantanden
- 1x verkeerslicht
- 1x parkeervak

