

1 NATUURTRAP


2 BUUTPAAL

3 MAASKEIEN (3X)

**4 BANKJES + PRULLENBAK
(BESTAAND 2X)**



schaal 1:100@A1

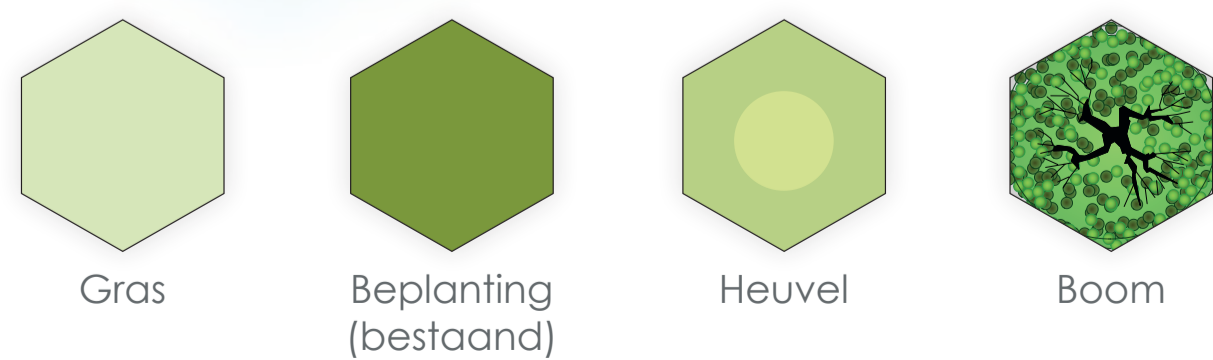

Project: Margrietlaan
Plaats: Gemeente Barneveld
Datum: 13-05-2019
Designer: K. v/d Valk-Emmel

© eibe Birelix B.V. Alle rechten voorbehouden. Dit document is wettelijk beschermd en mag zonder onze schriftelijke toestemming niet worden verspreid of gepubliceerd, noch aan derden worden overgedragen of toegankelijk gemaakt. Wederzijdse gebruik is strafbaar en verplicht tot schadevergoeding. Let op! Deze pre-visualisatie dient als steunpremissie. Gebouwen, tuinen en afmetingen kunnen afwijken van de werkelijkheid.