


APELDOORNSESTRAAT GEMEENTE BARNEVELD

OPTIE 1

- 1** DUBBELE SCHOMMEL
CONDOR
- 2** SPEELTOESTEL
EIGER
- 3** DRIEHOOGTEN
REKSTOK ANTON
- 4** CITÉ ZITBALK
- 5** KORFBAL
PAAL
- 6** HEUVEL+MAASKEI
ca. 80cm hoog
- 7** DOELTJE
(BESTAAND 2X)
- 8** BANKJE +
PRULLENBAK
- 9** SOLITAIRE BEPLANTING
(3X)



schaal 1:100@A1

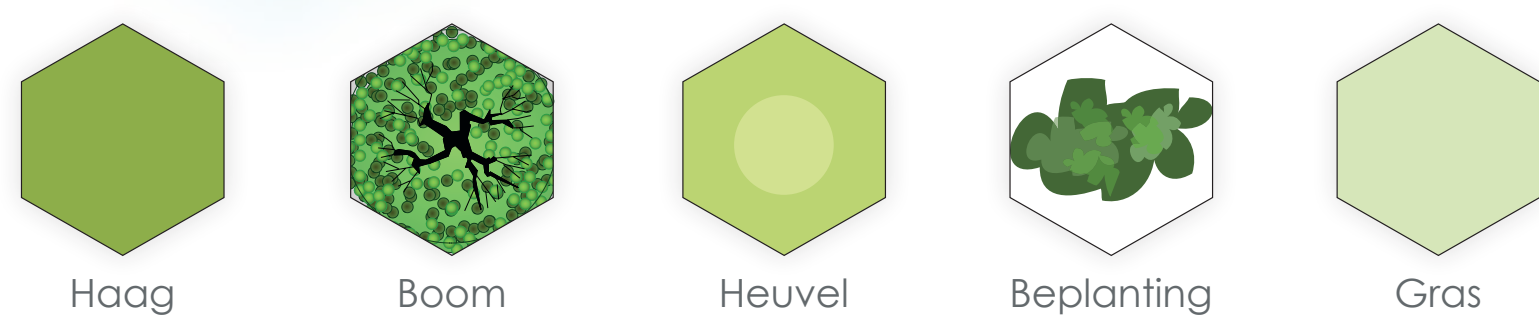

Project: Apeldoornsestraat
Plaats: Gemeente Barneveld
Datum: 13-05-2019
Designer: K. v/d Valk-Emmel

© eibe Birelux B.V. Alle rechten voorbehouden. Dit document is wettelijk beschermd en mag zonder onze schriftelijke toestemming niet worden verspreid of gepubliceerd, noch aan derden worden overgedragen of toegankelijk gemaakt. Wederzijdse gebruik is strafbaar en verplicht tot schadevergoeding. Let op! Deze presentatie dient als steempresentatie. Gecombineerde tekenen, kleuren en afmetingen kunnen afwijken van de werkelijkheid.