

# # 118 VLEKKENPLAN

## ARENDSHORST 70

O6UJ9A003GHZ-BV2018-20.0

### Uitgangspunten:

- Toestelplek
- Centrale plek
- Doelgroep 0-11 jaar



### Uit Enquete:

- Spelen: schommelen, klimmen, zandbak
- Sporten: balsporten, skeeleren, fietsen, skelteren
- Sportkooi: korfbal, voetbal, basketbal, volleybal

- Uitstraling: natuurlijk

### Overige opmerkingen:

- Inclusie
- Ook voor 12+
- Bankjes of zitaaanleidingen?
- Groen vervangen
- Bolesdoorns behouden

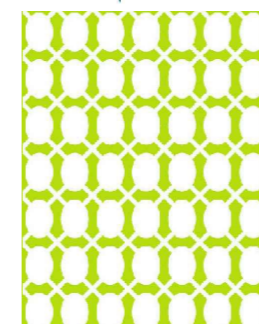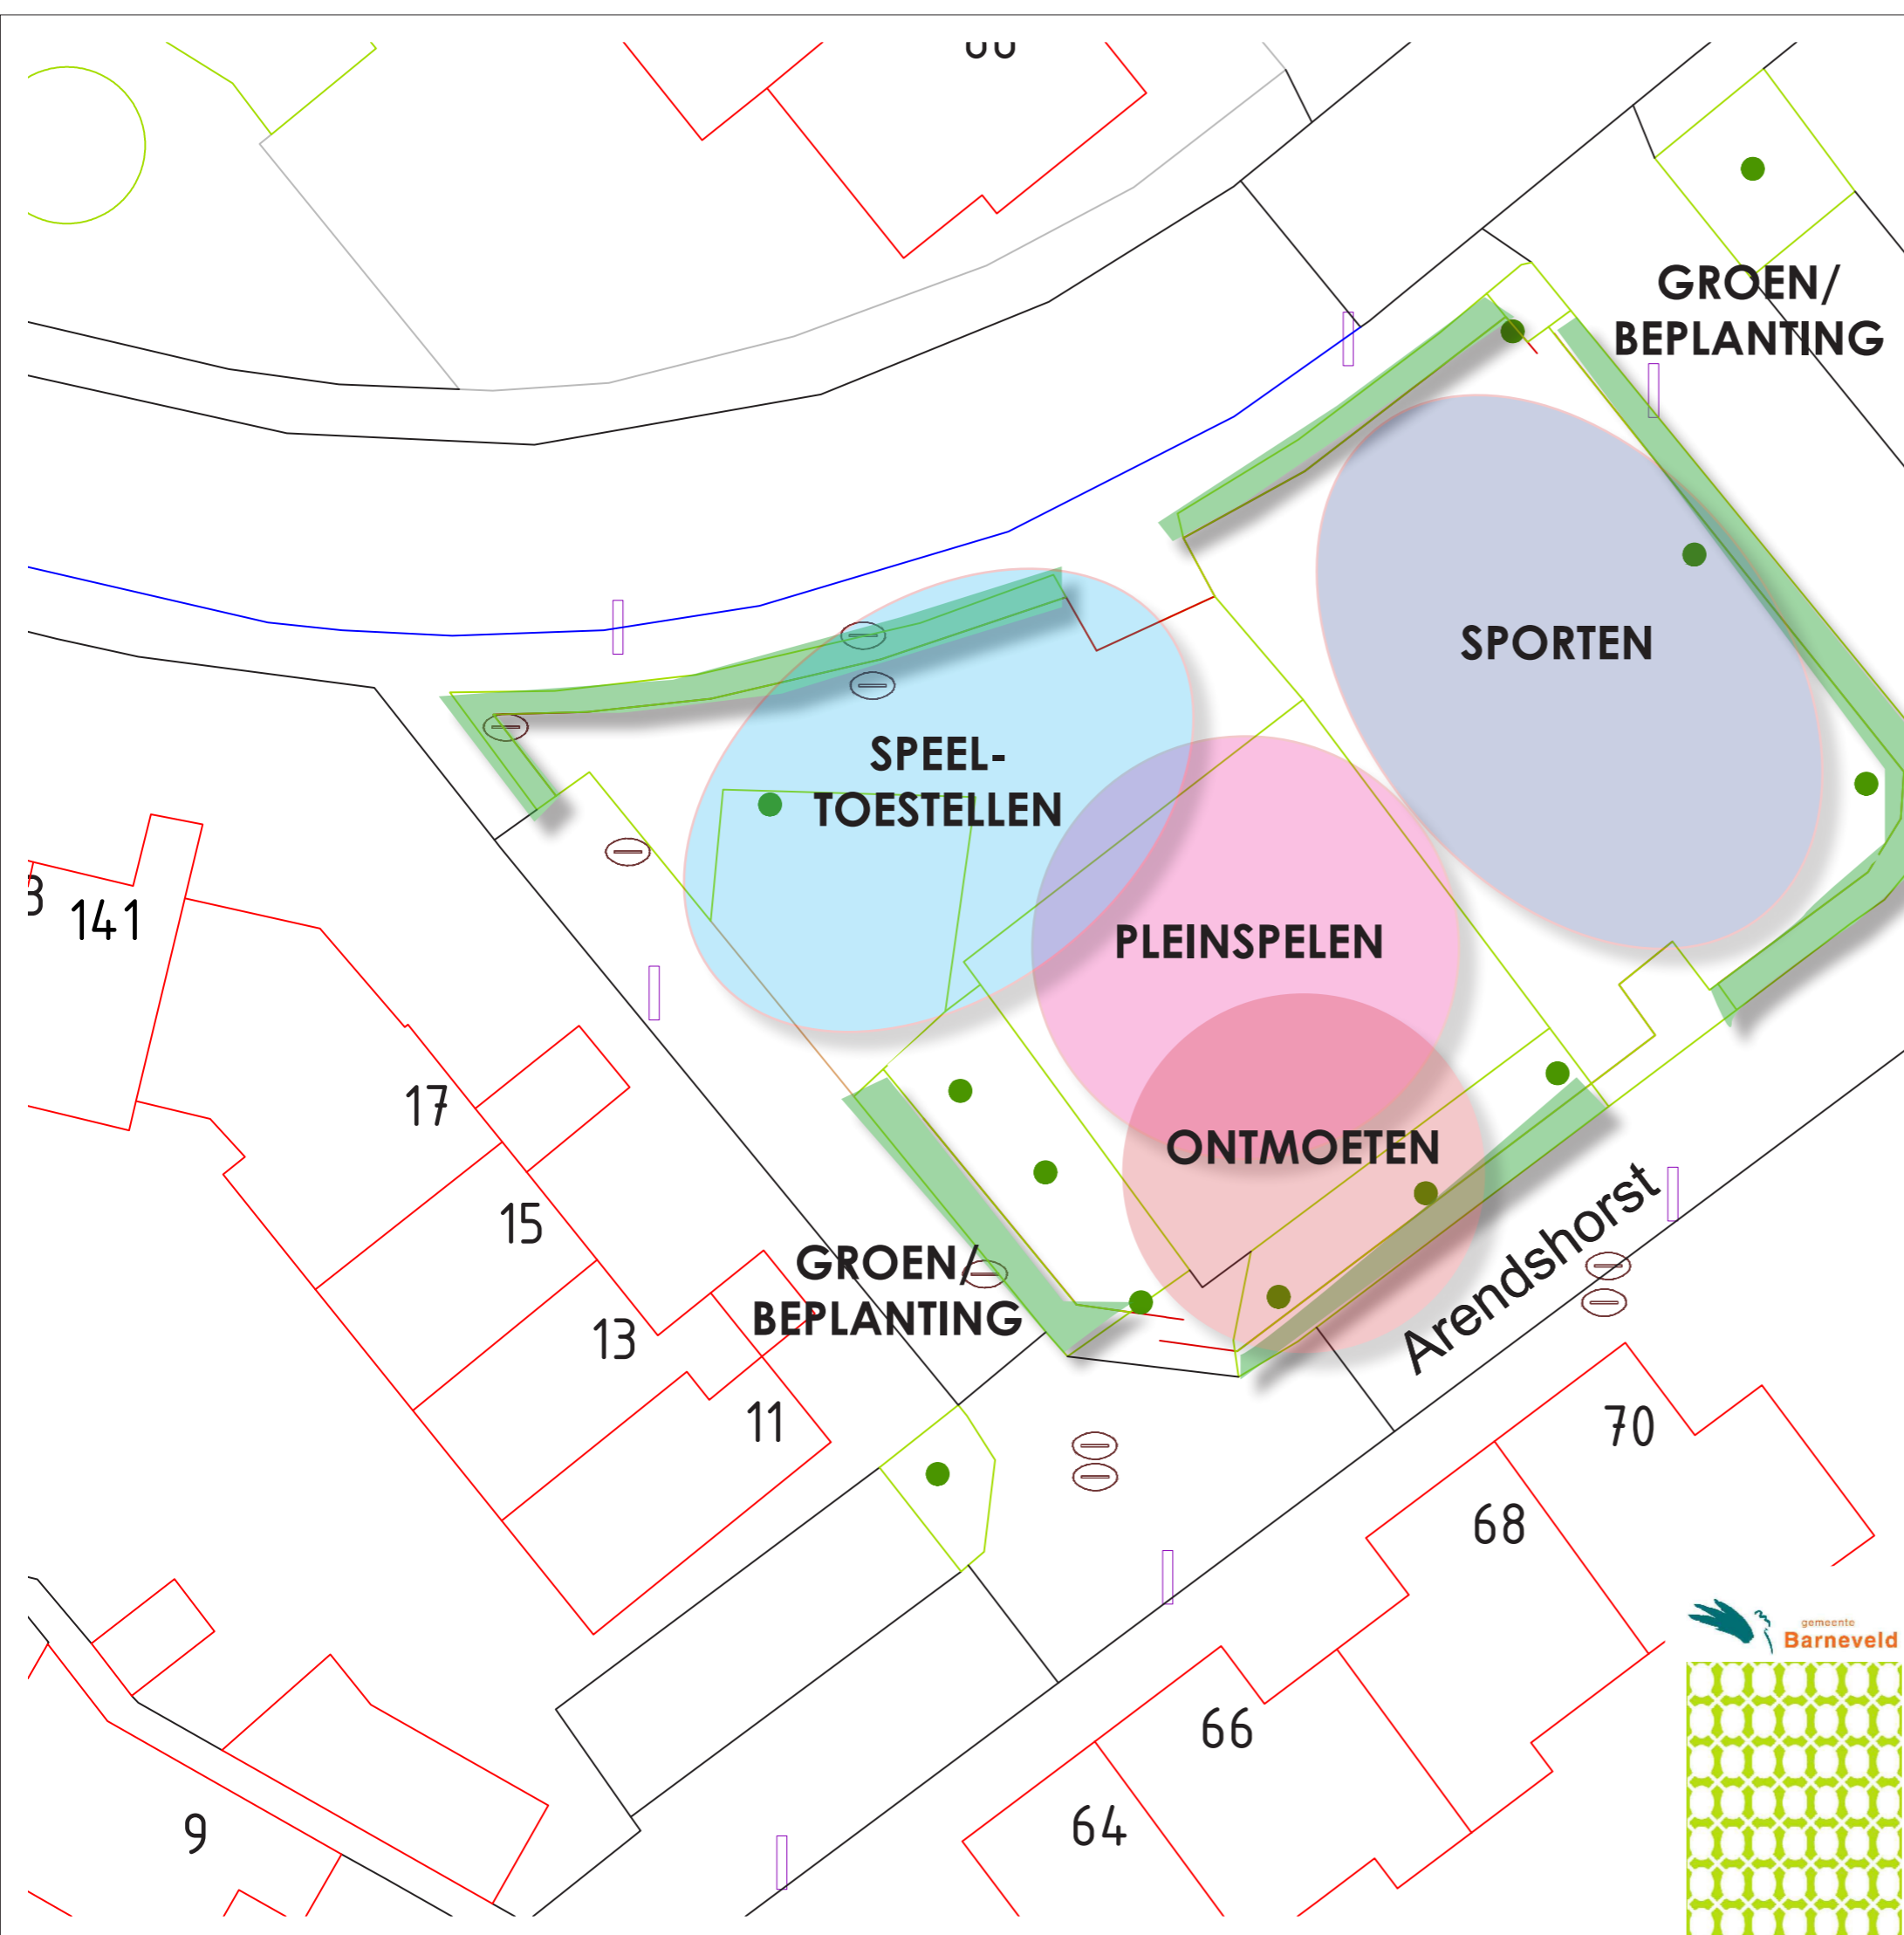

Getekend			
Datum	17.05.2018		
Schaal	1:250		
Tekeningnummer			
Status	ontwerp	Formaat	A3
Bestandnaam	20180412 ondergrond rootselaar oost inmeting volgt nog.dwg		