



# WAGENMAKERSLAAN GEMEENTE BARNEVELD

**OPTIE 2**

- 1** SPEELTOESTEL  
DOM
- 2** TWEEHOOGTEN  
REKSTOK THEO
- 3** DUBBELE SCHOMMEL  
CONDOR
- 4** SPEELBORDEN  
RAD (2X)
- 5** BLOEM  
PAAL
- 6** BALANCEERSTATION  
TERRA
- 7** BANKJES + PRULLENBAK  
(BESTAAND 2X)

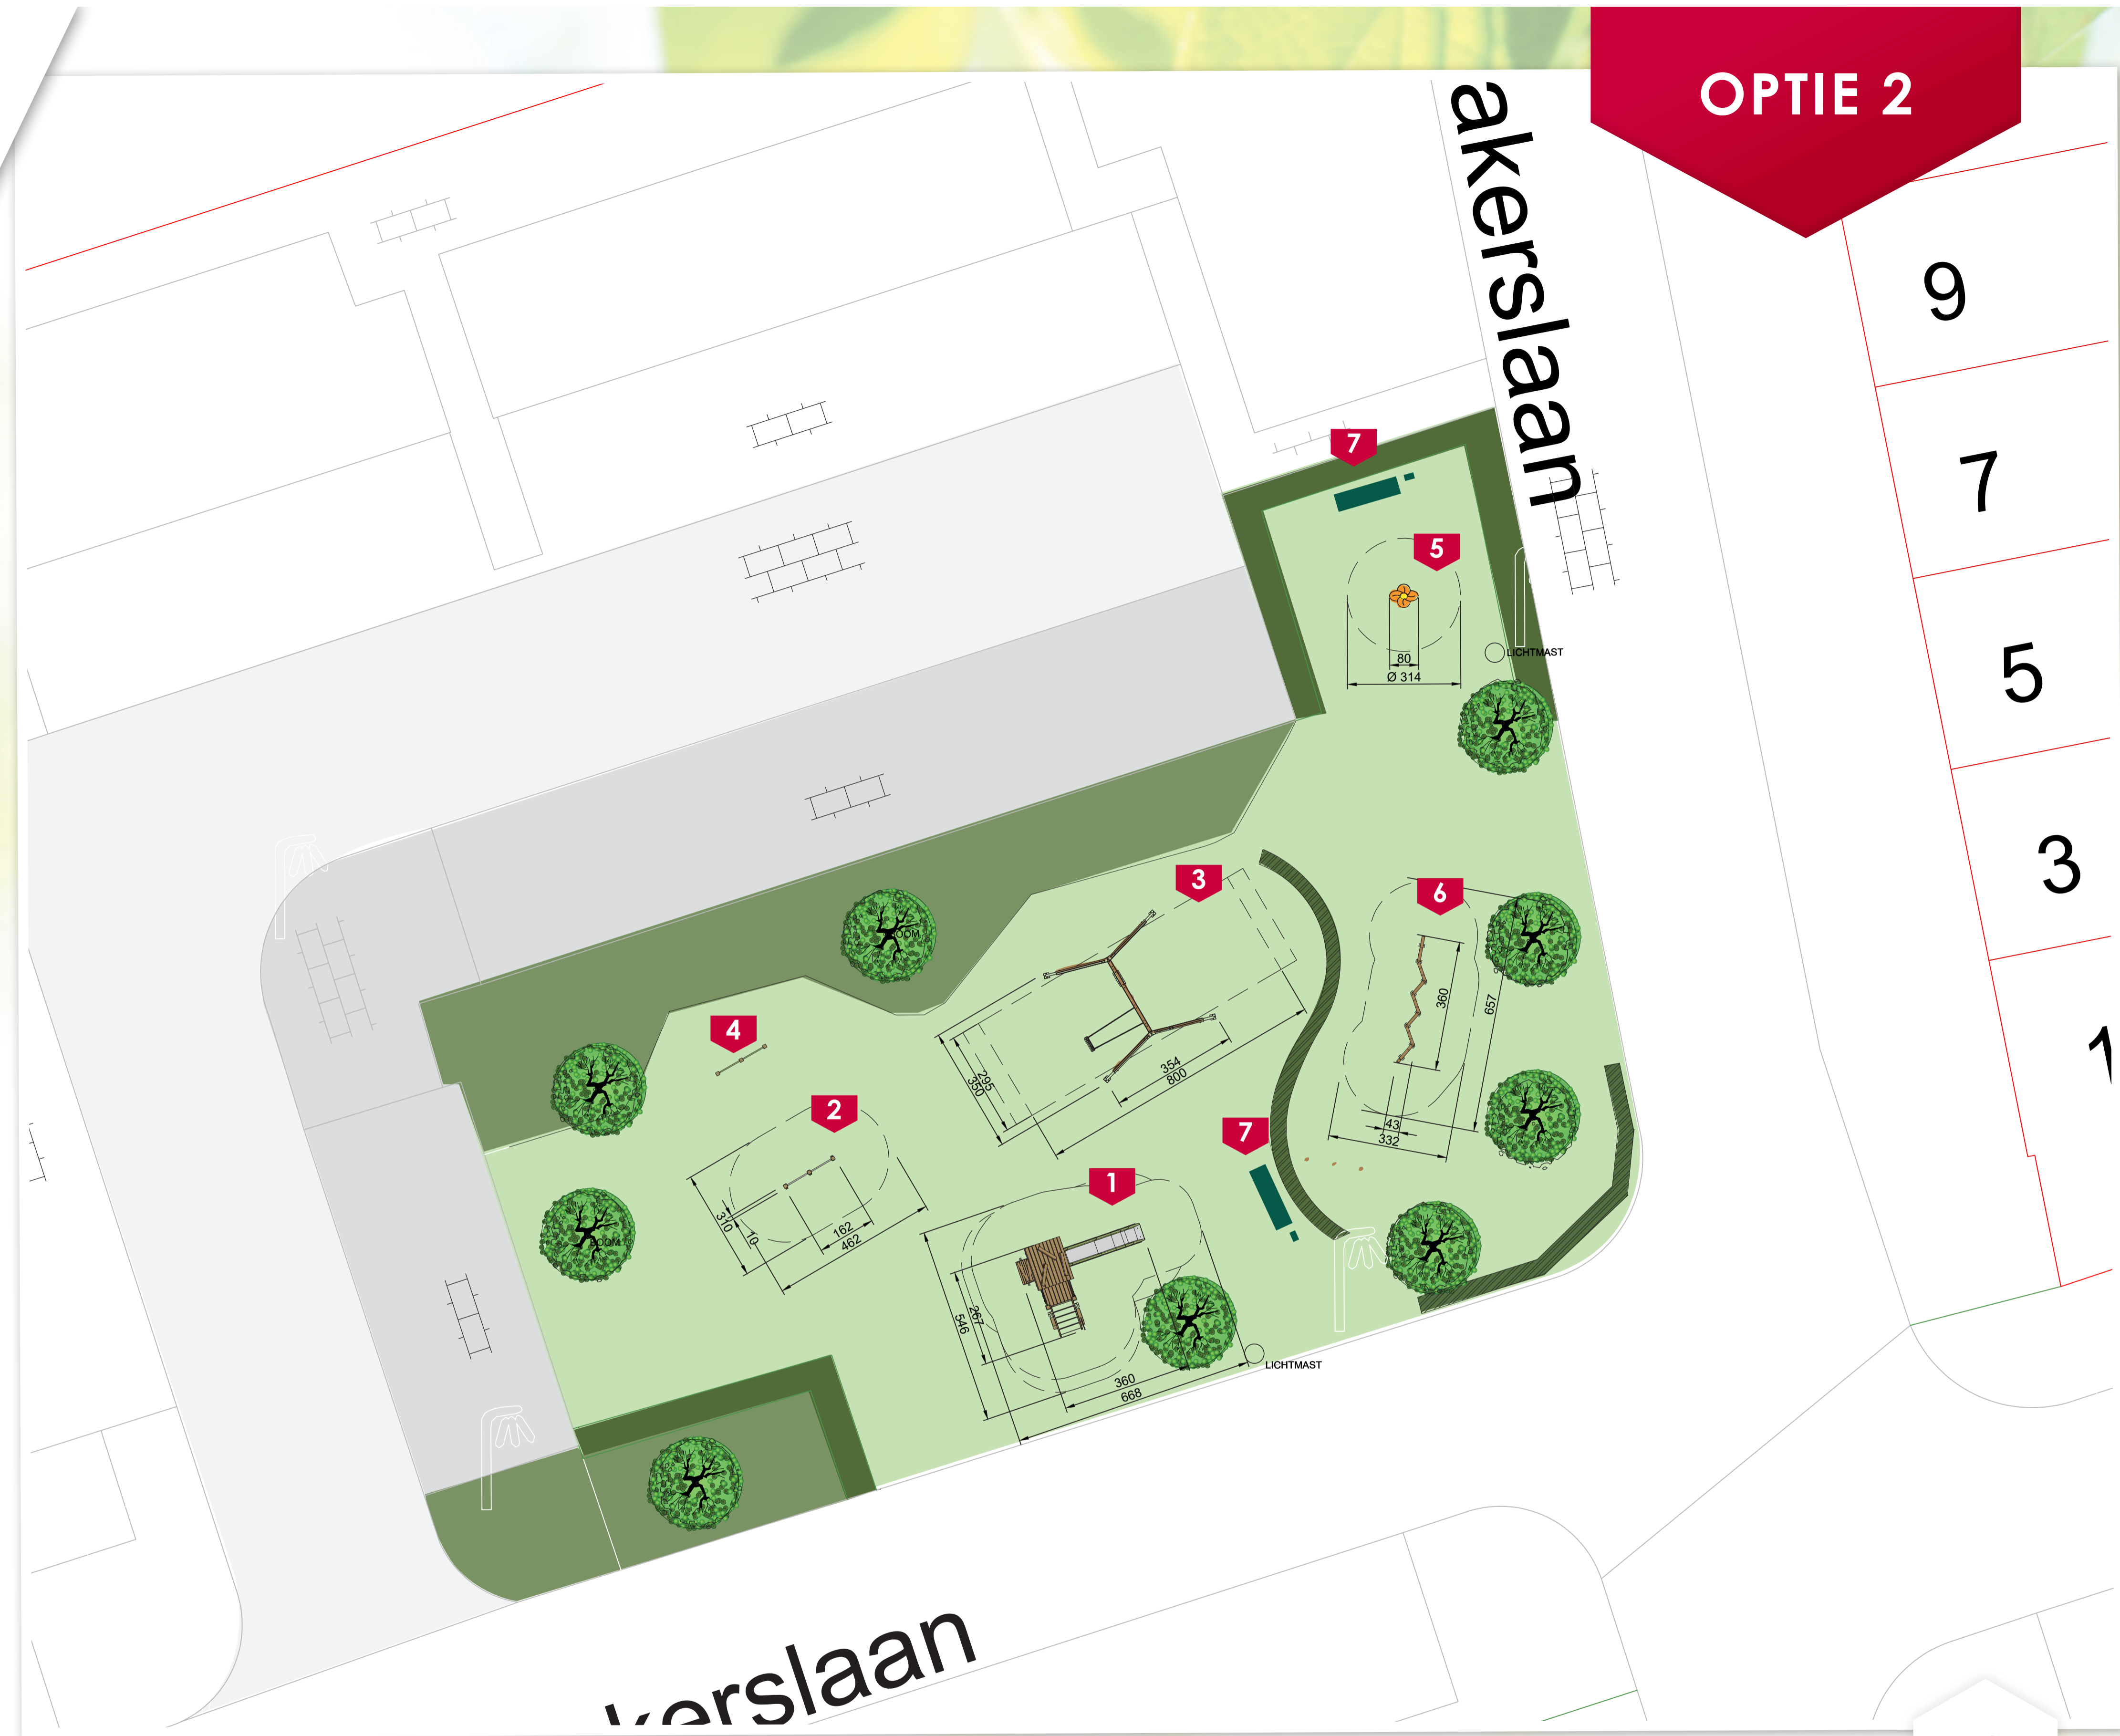

schaal 1:100@A1

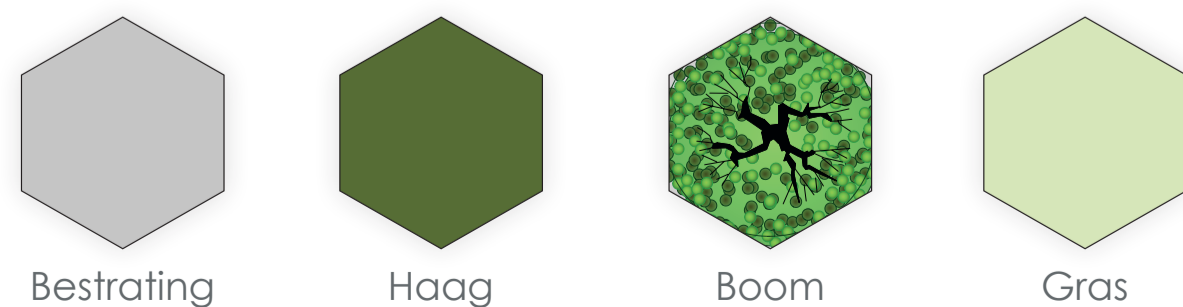

**Project:** WAGENMAKERSLAAN  
**Plaats:** Gemeente Barneveld  
**Datum:** 13-05-2019  
**Designer:** Michiel v/d Valk

© eibe Barneveld B.V. Alle rechten voorbehouden. Dit document is wettelijk beschermd en mag zonder onze schriftelijke toestemming niet worden verspreid of openbaar gemaakt, noch aan derden worden overgedragen of toegankelijk gemaakt. Wederzijdse gebruik is strafbaar en verplicht tot schadevergoeding. Het op dit pre-sentatie document als steempagina, foto's, tekeningen, tekeningen en afmetingen kunnen afwijken van de werkelijkheid.