

EVERTSENLAAN

GEMEENTE BARNEVELD

OPTIE 2

1 DUBBELE SCHOMMEL
YANNA


2 SPEELTOESTEL
TOM

3 DRIEHOOGTEN REKSTOK
ANTON


4 TENTPAAL/BUUTPAAL
(2x)

5 SPRING-PAAL
bestaand (8X)

6 BANKJES + PRULLENBAK
(BESTAAND)

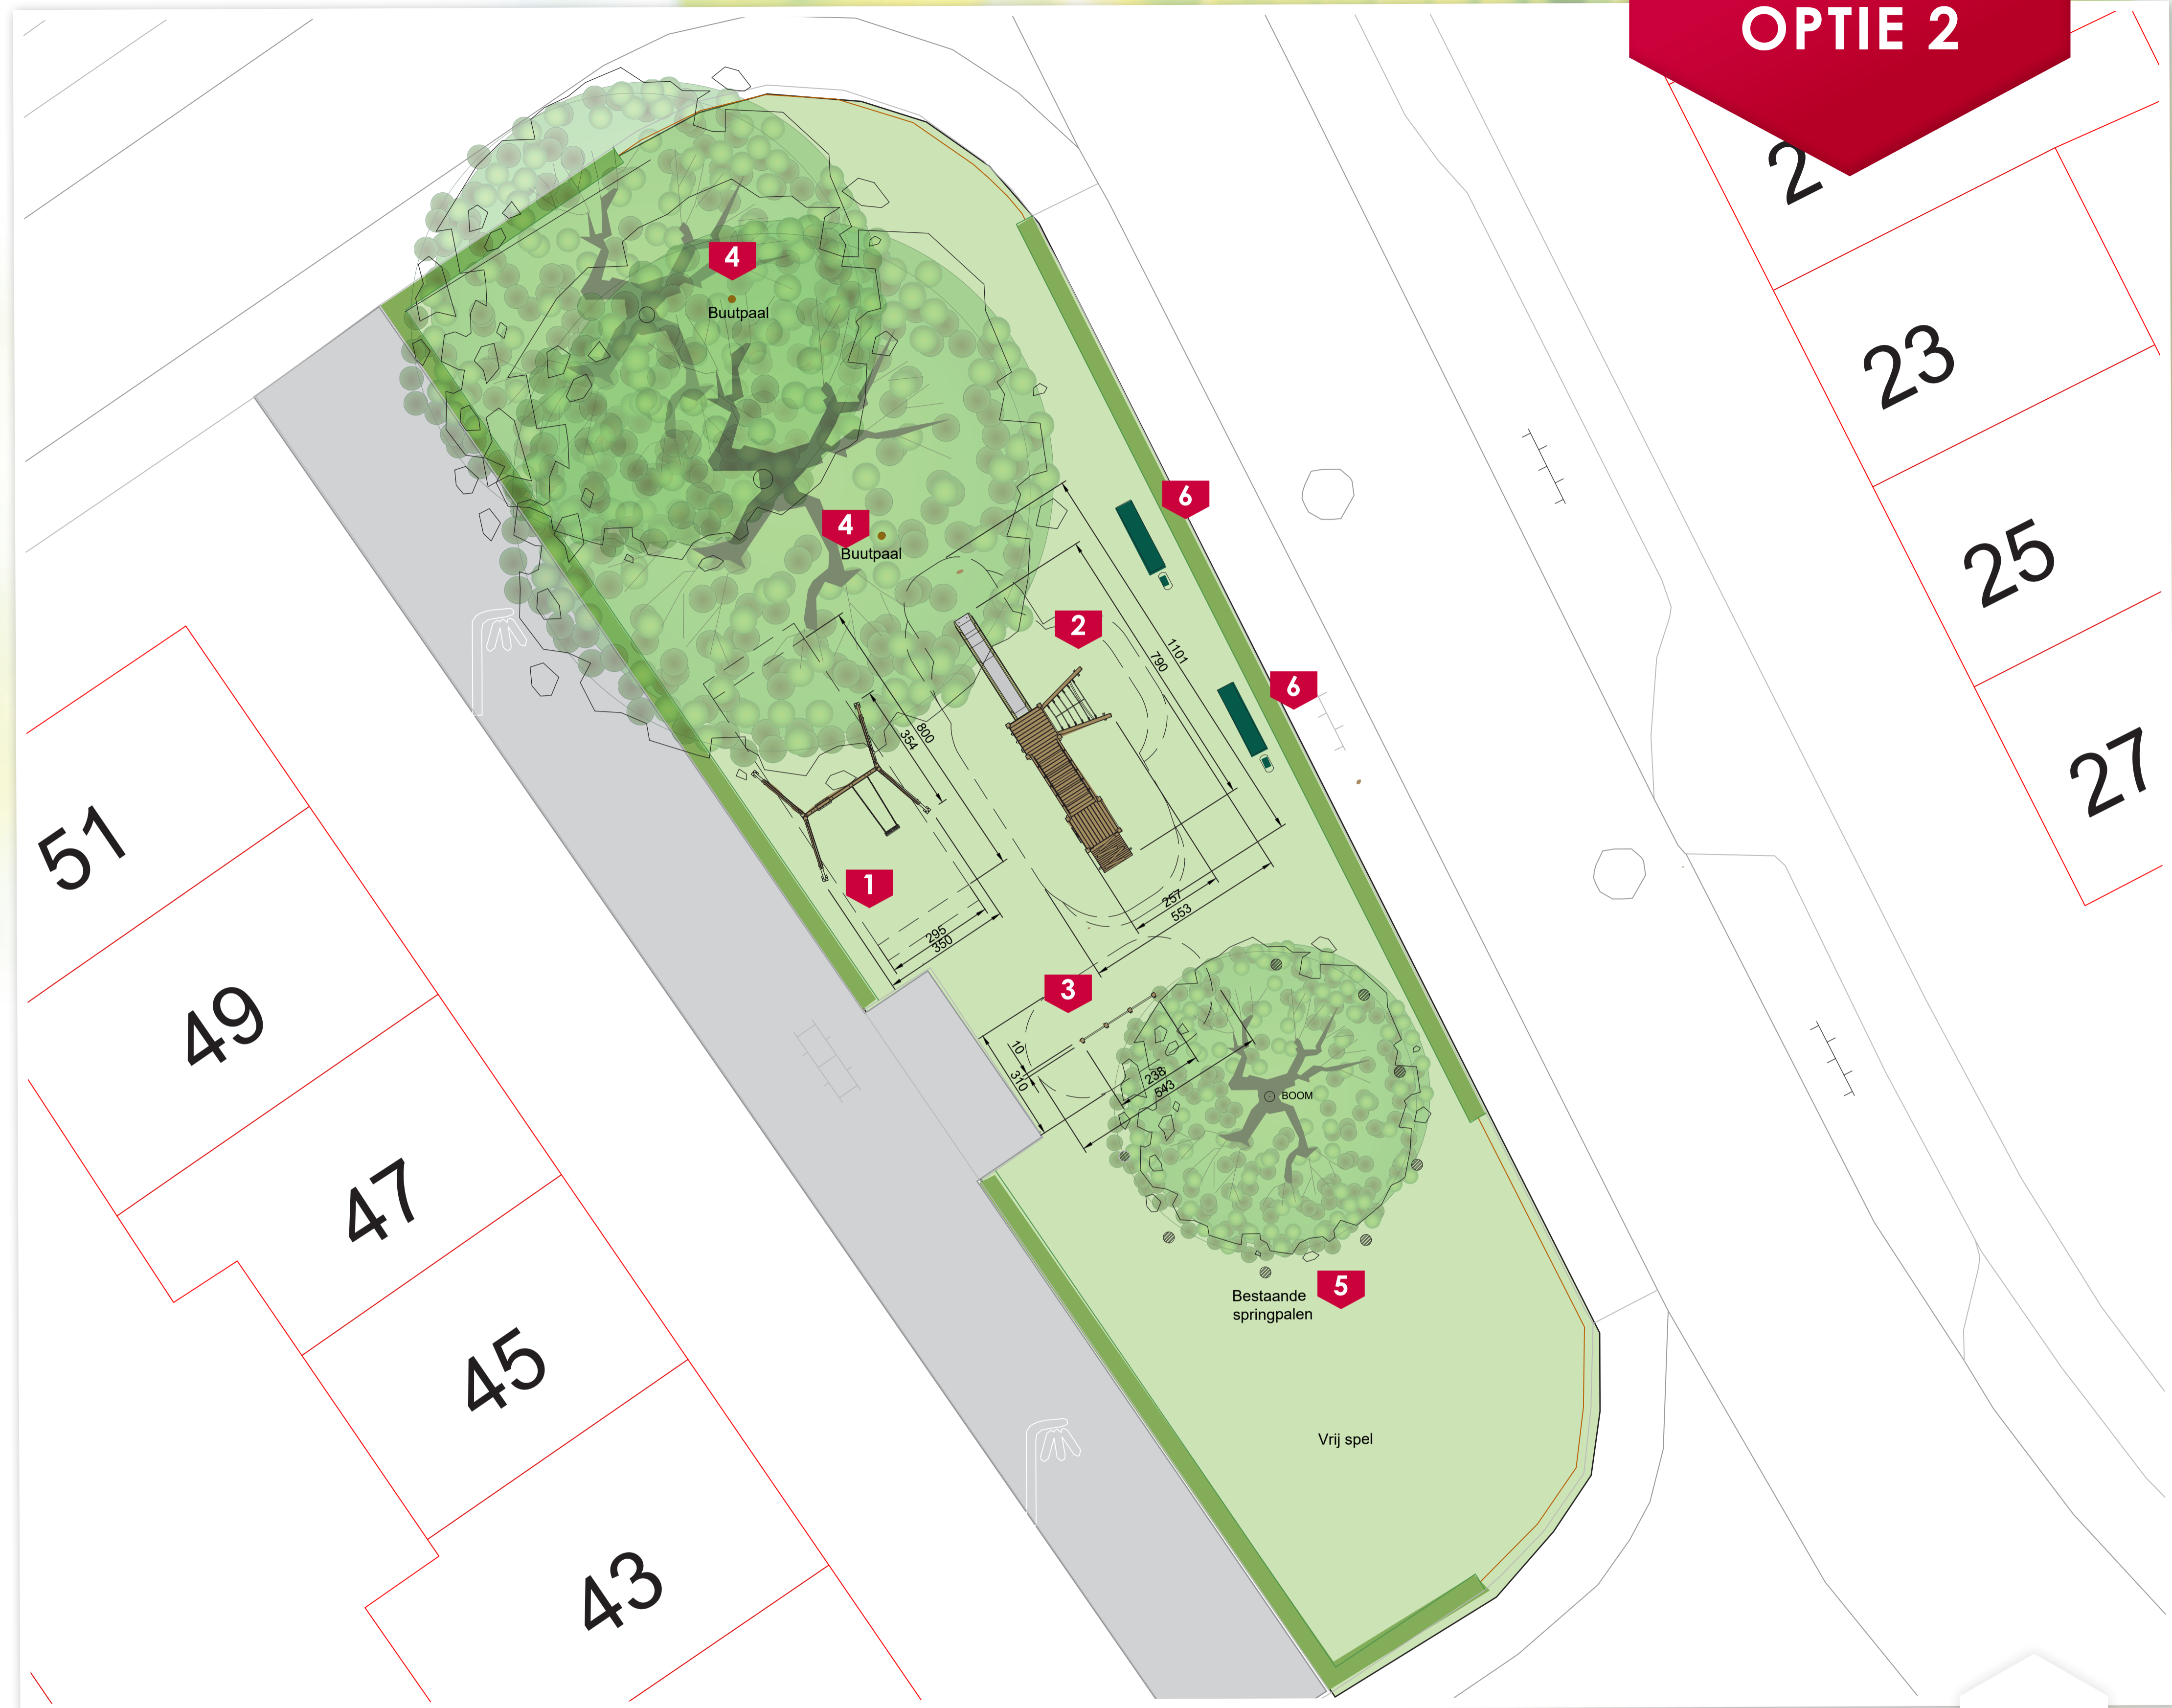

schaal 1:100@A1

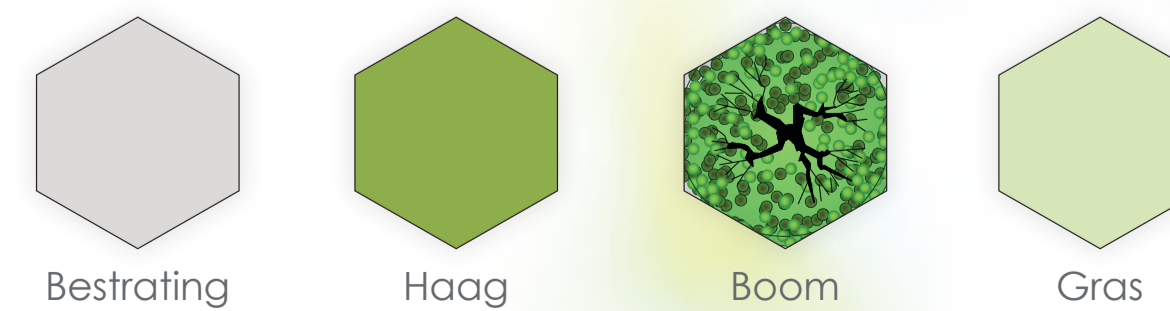

Project: Evertsenlaan
Plaats: Gemeente Barneveld
Datum: 13-05-2019
Designer: K. v/d Valk-Emmel

© eibe Barneveld B.V. Alle rechten voorbehouden. Dit document is wettelijk beschermd en mag zonder onze schriftelijke toestemming niet worden verspreid of openbaar gemaakt, noch aan derden worden overgedragen of toegankelijk gemaakt. Wederzijds gebruik is strafbaar en verplicht tot schadevergoeding. Let op! Deze presentatie dient als steempresentatie. Gecombineerde tekenen, kleuren en afmetingen kunnen afwijken van de werkelijkheid.